


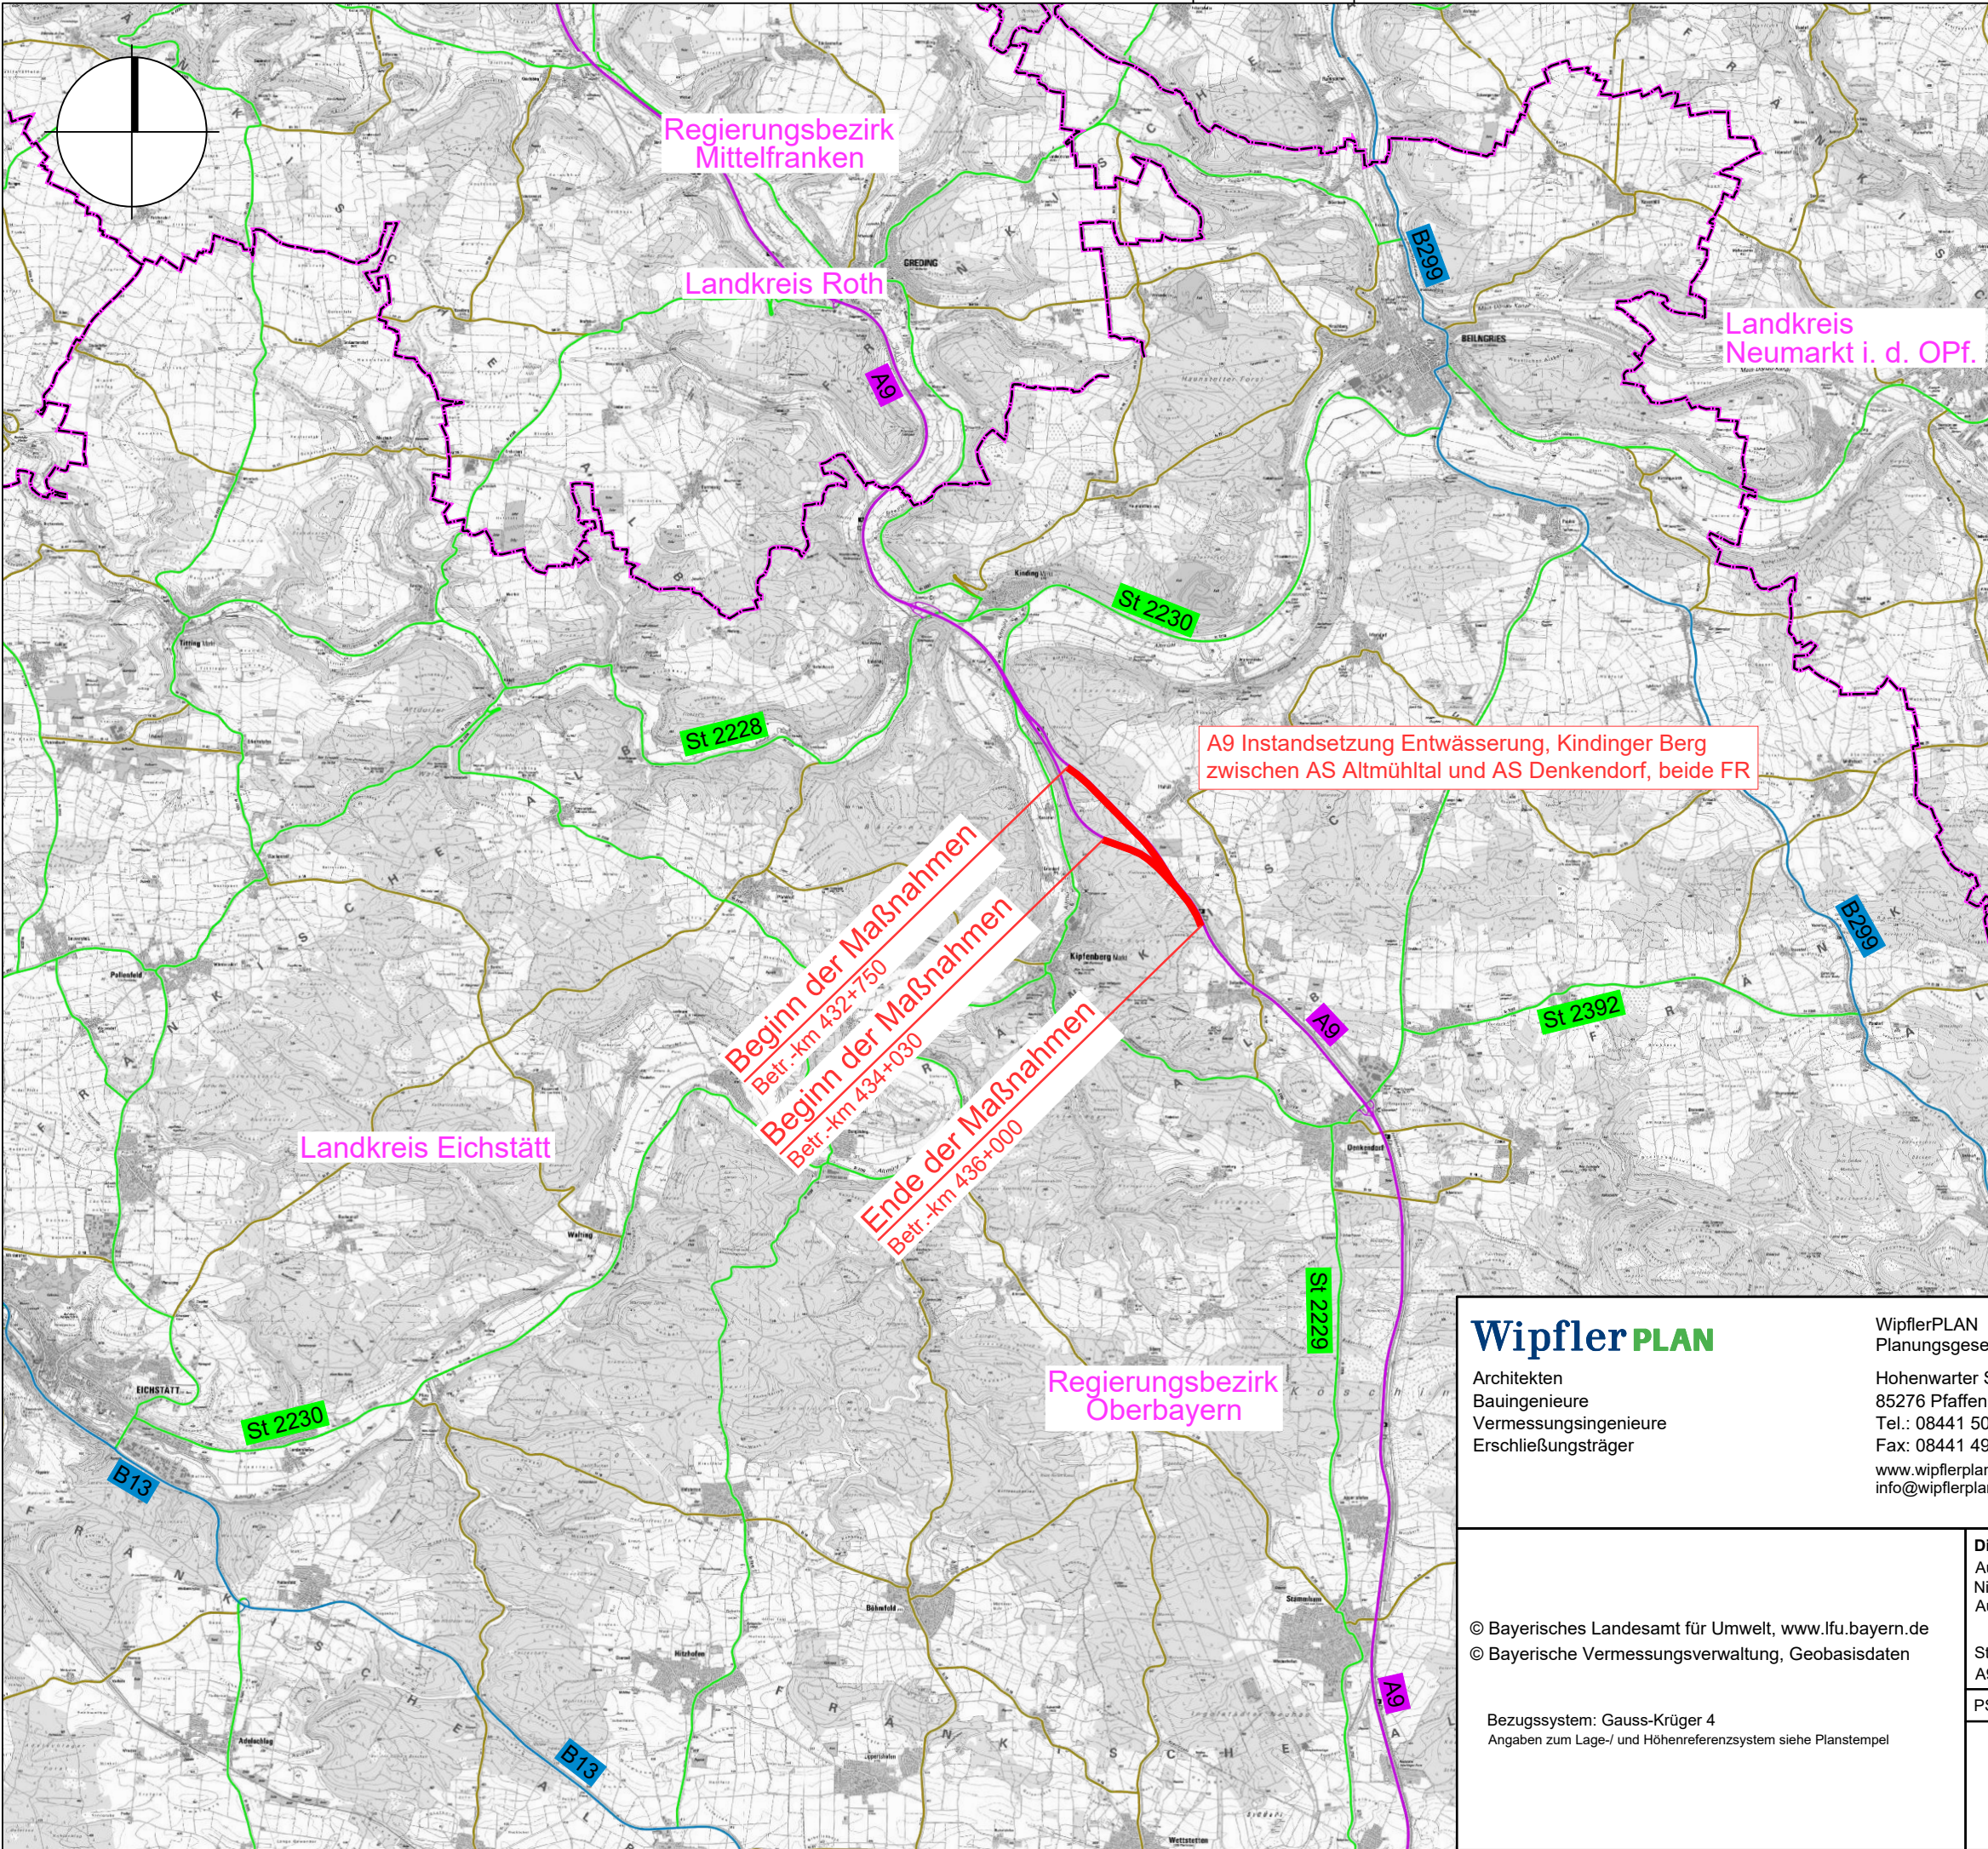

Zeichenerklärung
Planung

- Maßnahmengebiet
- Straßennetz**
 - A9 Bundesautobahn
 - B299 Bundesstraße
 - St 2230 Staatsstraße
 - EL 24 Kreisstraße
- Verwaltung**
 - Kreisgrenze

WipflerPLAN

Architekten
Bauingenieure
Vermessungsingenieure
Erschließungsträger

WipflerPLAN
Planungsgesellschaft mbH
Hohenwarter Straße 124
85276 Pfaffenhofen / Ilm
Tel.: 08441 5046-0
Fax: 08441 490204
www.wipflerplan.de
info@wipflerplan.de

bearbeitet:	09.11.2023	F. Karydis
gezeichnet:	09.11.2023	K. Melcher
geprüft:	09.11.2023	R. Hausner
Projekt-Nr.: 5161.023		
Ort, Datum		

© Bayerisches Landesamt für Umwelt, www.lfu.bayern.de
© Bayerische Vermessungsverwaltung, Geobasisdaten

Bezugssystem: Gauss-Krüger 4
Angaben zum Lage- und Höhenreferenzsystem siehe Planstempel

Die Autobahn GmbH des Bundes
Aufgestellt:
Niederlassung Nordbayern
Außenstelle Fürth

Straße / Abschnittsnummer / Station:
A9_800/840_2,634 bis A9_860_0,441

PSP-Nr.: Datum: 09.11.2023

BAB A9 Nürnberg - München
A9 Instandsetzung Entwässerung, Kindinger Berg
zwischen AS Altmühltal und AS Denkendorf, beide FR
Betr.-km 432,700 bis Betr.-km 436,000

Unterlage: 2
Übersichtskarte

Maßstab: 1 : 100.000