


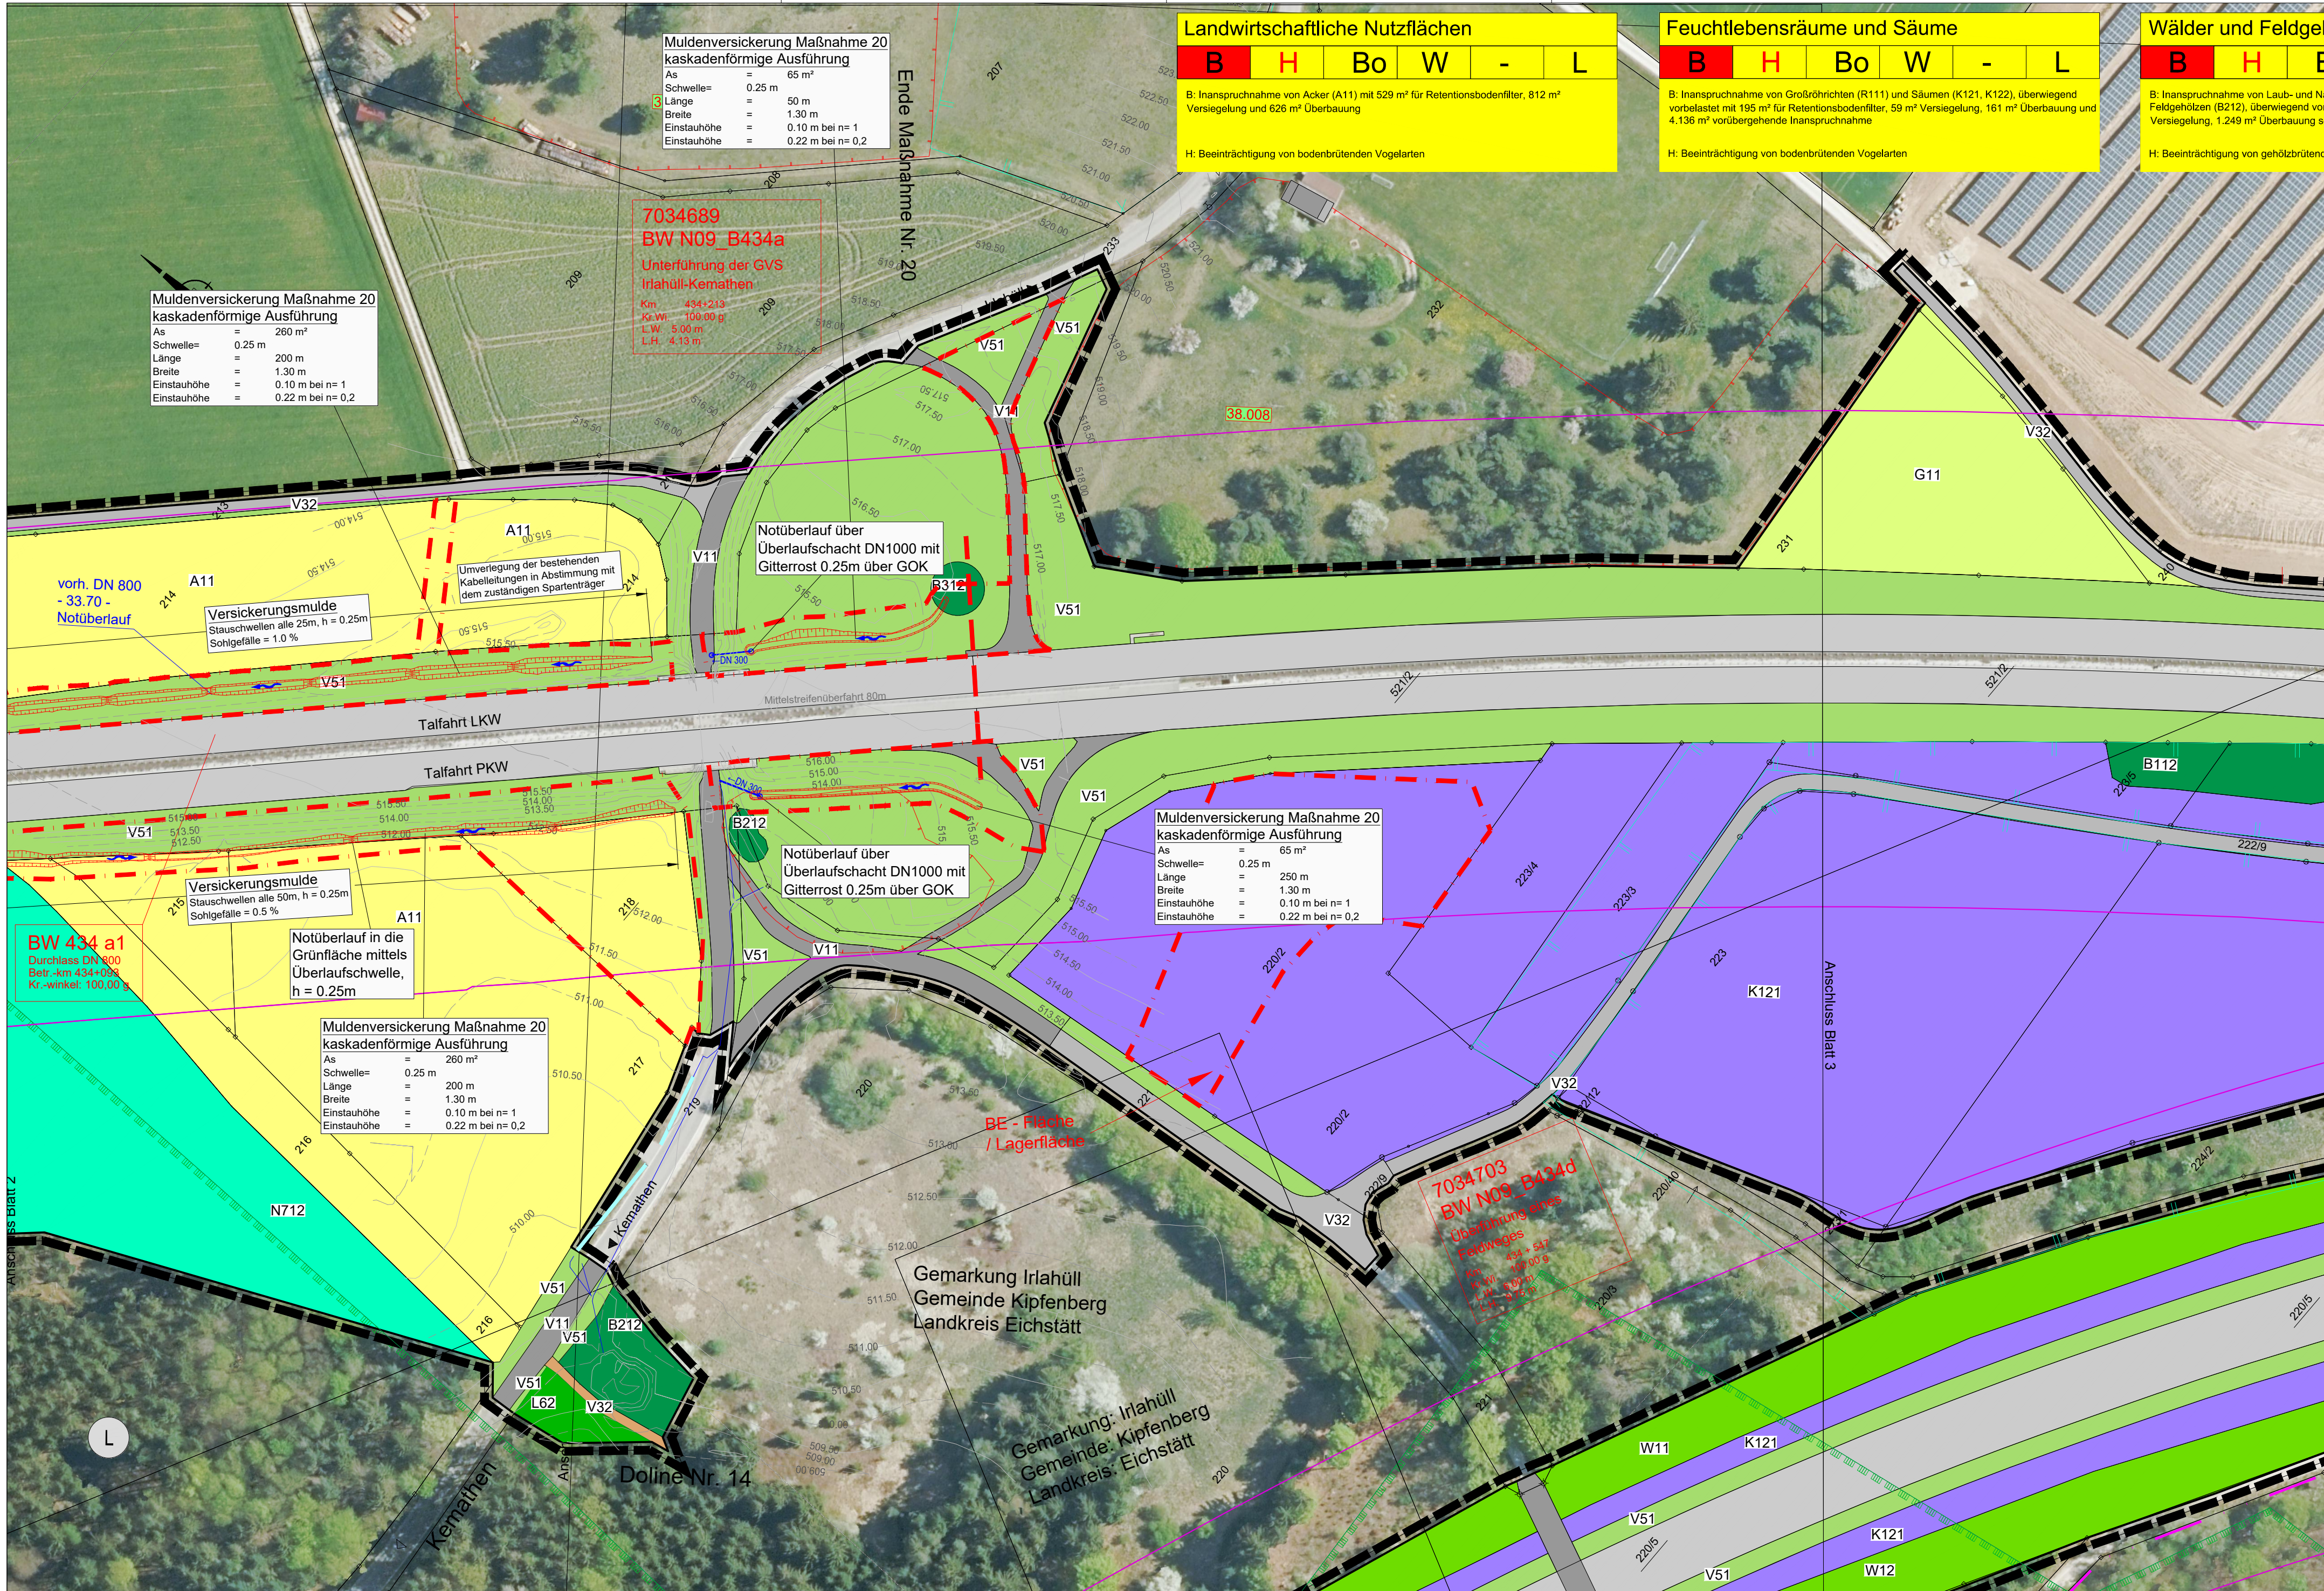

Landwirtschaftliche Nutzflächen					
B	H	Bo	W	-	L
B: Inanspruchnahme von Acker (A11) mit 529 m² für Retentionsbodenfilter, 812 m² Versiegelung und 626 m² Überbauung					
H: Beeinträchtigung von bodenbrütenden Vogelarten					

Feuchtlebensräume und Säume					
B	H	Bo	W	-	L
B: Inanspruchnahme von Großröhrichten (R111) und Säumen (K121, K122), überwiegend vorbelastet mit 195 m² für Retentionsbodenfilter, 59 m² Versiegelung, 161 m² Überbauung und 4.136 m² vorübergehende Inanspruchnahme					
H: Beeinträchtigung von bodenbrütenden Vogelarten					

Wälder und Feldgehölze					
B	H	Bo	W	K	L
B: Inanspruchnahme von Laub- und Nadelwäldern (L61, L62, N712), Waldrändern (W11) und Feldgehölzen (B212), überwiegend vorbelastet, mit 302 m² für Retentionsbodenfilter, 553 m² Versiegelung, 1.249 m² Überbauung sowie 4.915 m² vorübergehende Inanspruchnahme					
H: Beeinträchtigung von gehölzbrütenden Vogelarten					

Straßenbegleitgrün					
B	H	Bo	W	-	L
B: Inanspruchnahme von Straßenbegleitgrün (V51) und Schotterwegen (V52) sowie Erdwegen (V33) mit 229 m² für Retentionsbodenfilter, 1.764 m² Versiegelung und 4.782 m² Überbauung (nur V51) sowie 24.323 m² vorübergehende Inanspruchnahme (nur V51)					
H: Beeinträchtigung von gehölzbrütenden Vogelarten					

1	2	3	4a	4b	5a	5b	6
---	---	---	----	----	----	----	---

Entwurfsbearbeitung: Miriam Glanz Landschaftsarchitektin		bearbeitet:	09/2023	M. Glanz
		gezeichnet:	09/2023	L. Winter
		geprüft:	10/2023	E. Karl, AL FA3
		Pjg.Nr.:	34-16	
		Dat.::	34-16 LBP AB Kinding	
		Objekt:	Leutershausen, 27. September 2023	
Am Wacholderrain 23 97618 Leutershausen Tel. 09771 - 98769 Fax. 09771 - 2492				

	Die Autobahn	
	Niederlassung Nordbayern	
	Außenstelle Fürth	
	Nürnberger Straße 18, 90762 Fürth	
bearbeitet:		
gezeichnet:		
geprüft:		
PSP-Nr.:		
Bezeichnung:		
Dat.::		

Nr.	Art der Änderung	Datum	Zeichen

Lagesystem	Gauss-Krüger 4	Stand Kataster	2018
Höhensystem	m.ü.NHN (DHHN16)	Bestandsvermessung	2018

FESTSTELLUNGSENTWURF

Die Autobahn GmbH des Bundes		Unterlage / Blatt-Nr.: 19.2 / 3 Landschaftspflegerischer Bestands- und Konfliktplan	
Straße: A9 Station: 800/840 St. 2,634 - 860/ St. 0,441		Maßstab: 1 : 1.000	
PROJIS-Nr.:		BAB A9 Nürnberg - München A9 Instandsetzung Entwässerung, Kindinger Berg zwischen AS Altmühltal und AS Denkendorf, beide FR Betr.-km 432,700 bis Betr.-km 436,000	
Aufgestellt: Niederlassung Nordbayern Außenstelle Fürth GB FA - Planung und Bau i.A.: E. Karl, FA3, Projektleiterin		Geprüft: Niederlassung Nordbayern Außenstelle Fürth GB FA - Planung und Bau i.A.: U. Zenkel, FA, Geschäftsbereichsleiter	