


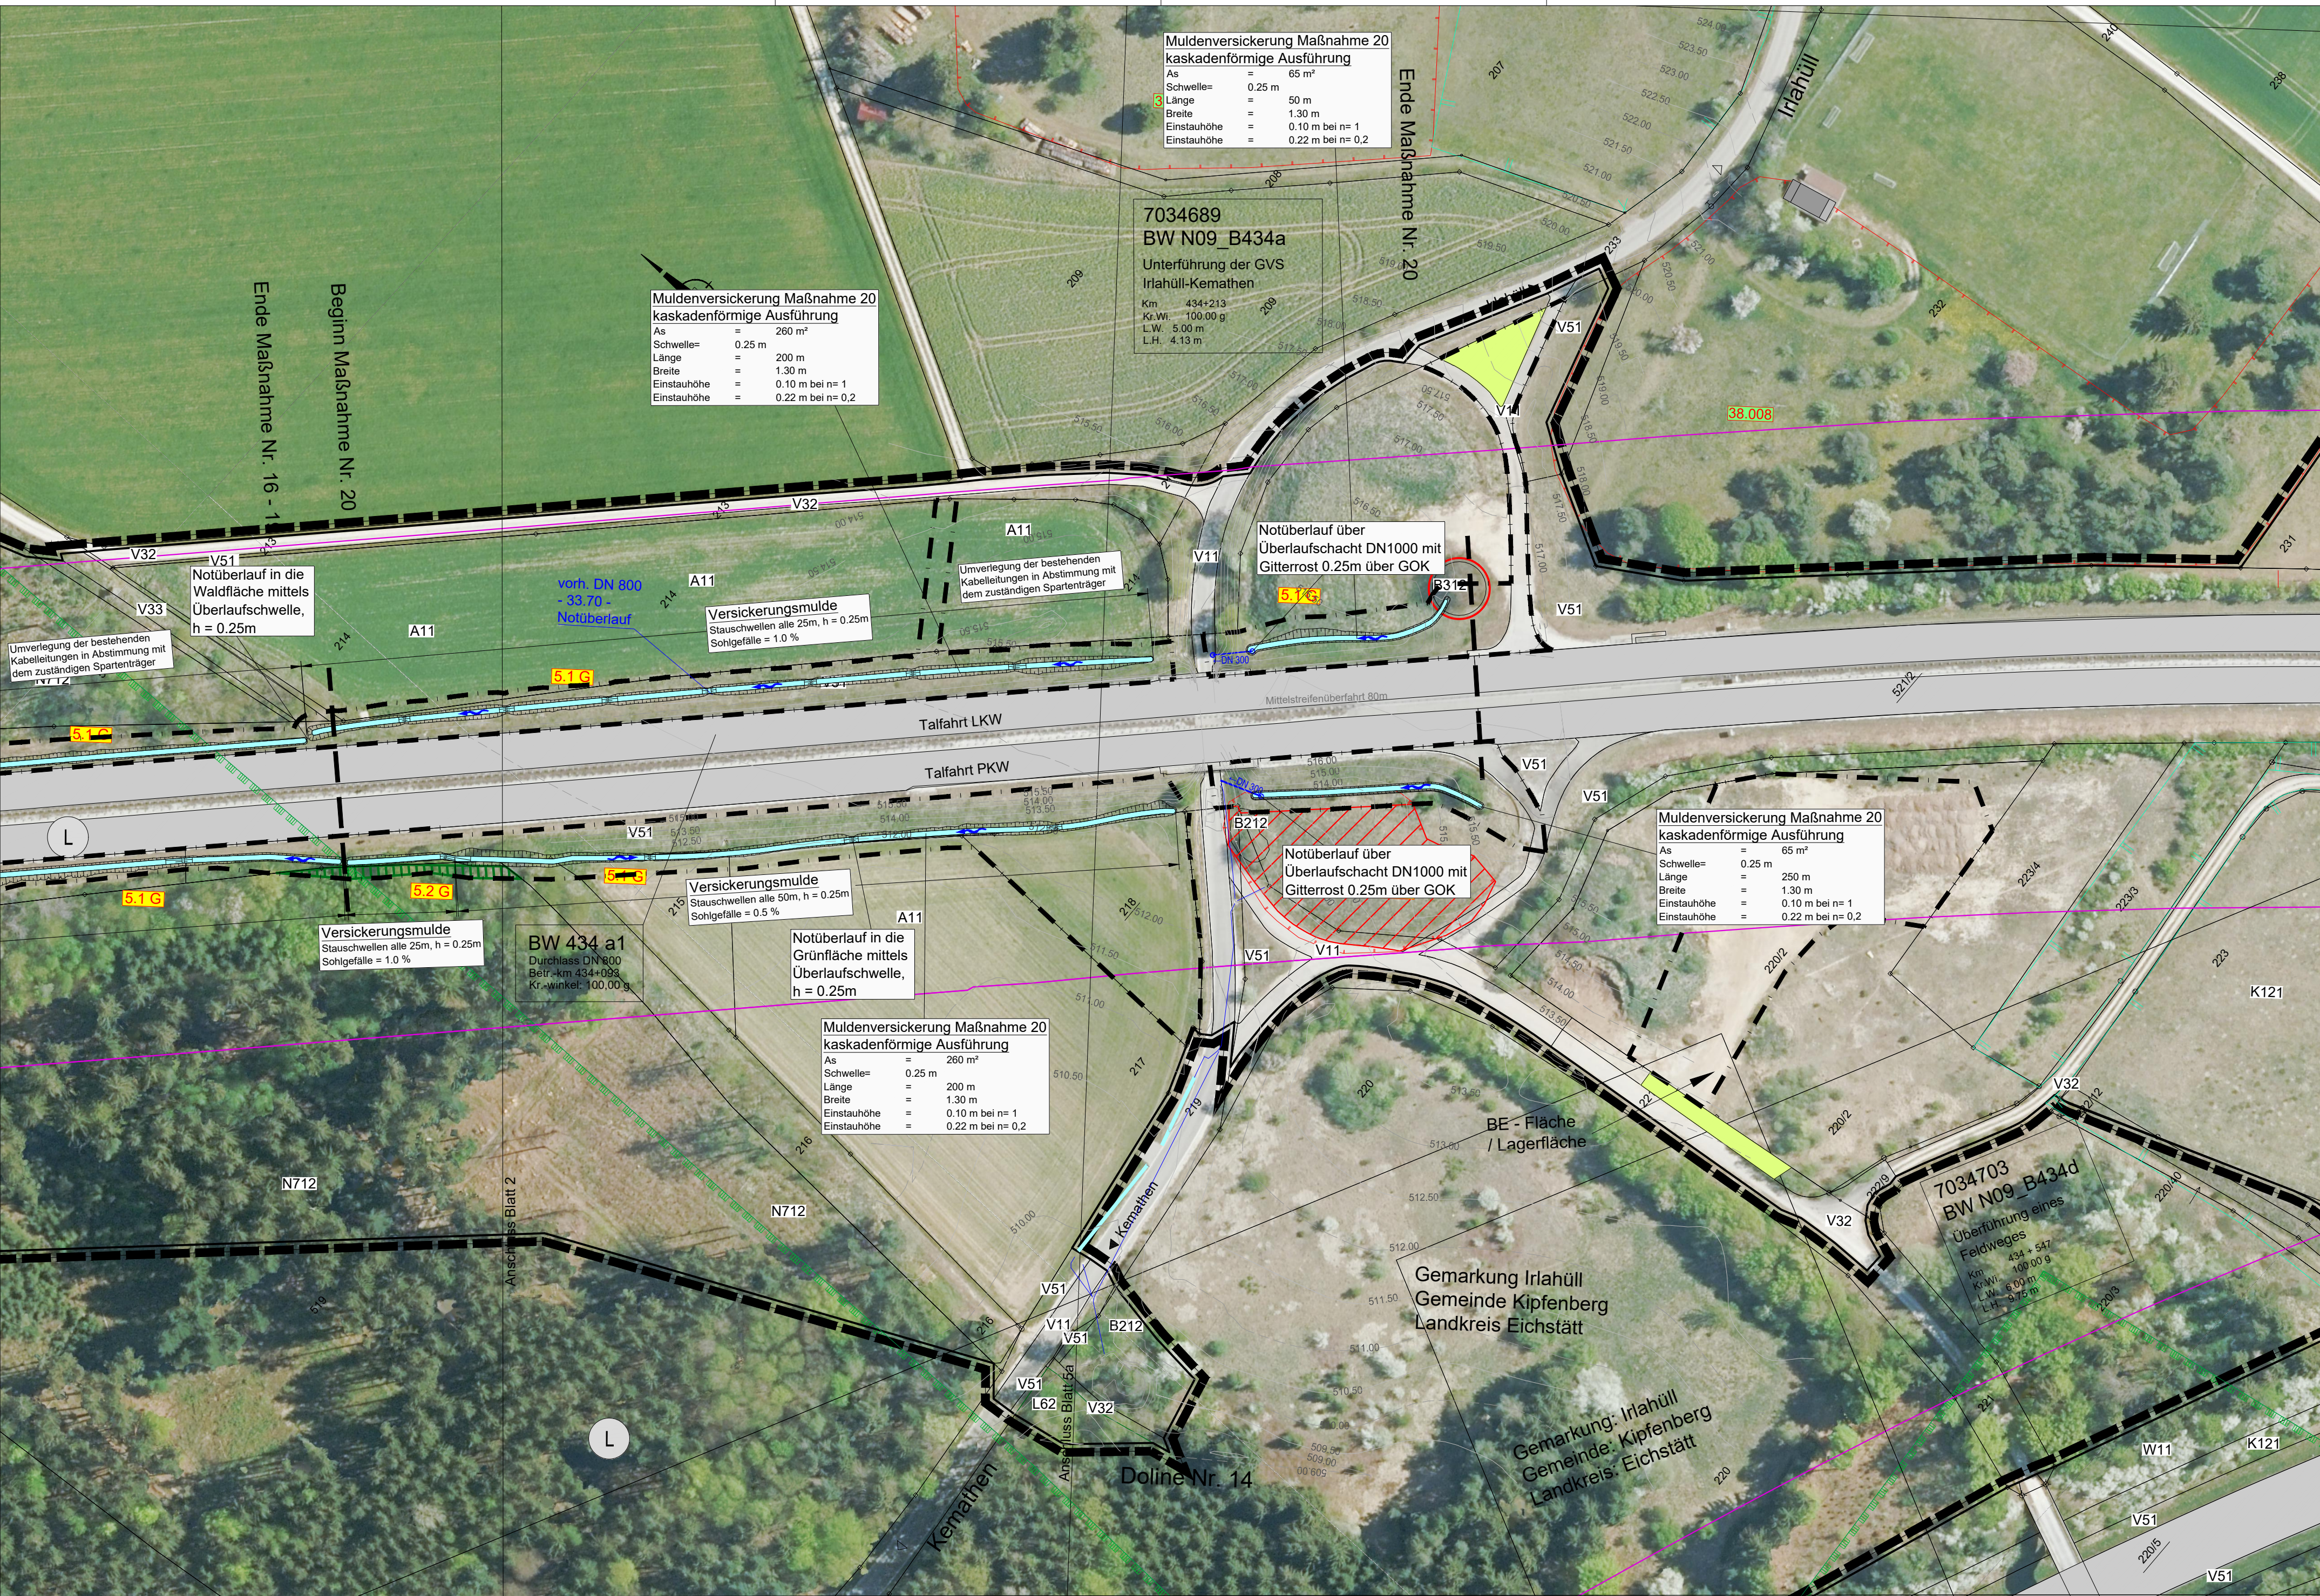

Entwurfsbearbeitung: Miriam Glanz Landschaftsarchitektin		bearbeitet: 09/2023 gezeichnet: 09/2023 geprüft: 10/2023 Proj.Nr.: 34-16 Datum: 34-16 LBP A9 Kinding Objekt: Leutershausen, 27. September 2023
Am Wacholderrain 23 97618 Leutershausen Tel. 09771 - 98769 Fax. 09771 - 2492		

	Die Autobahn	
	Niederlassung Nordbayern Außenstelle Fürth	
	Nürnberger Straße 18, 90762 Fürth	
	bearbeitet:	
	gezeichnet:	
	geprüft:	
	PSP-Nr.:	
	Bezeichnung:	
	Datum:	

Nr.	Art der Änderung	Datum	Zeichen

Lagesystem	Gauss-Krüger 4	Stand Kataster	2018
Höhensystem	m.ü.NHN (DHHN16)	Bestandsvermessung	2018

FESTSTELLUNGSENTWURF

Die Autobahn GmbH des Bundes		Unterlage / Blatt-Nr.: 9.1 / 3 Landschaftspflegerischer Maßnahmenplan	
Straße: A9 Station: 800/840 St. 2,834 - 860/ St. 0,441		Maßstab: 1 : 1.000	
PROJIS-Nr.:		BAB A9 Nürnberg - München A9 Instandsetzung Entwässerung, Kindinger Berg zwischen AS Altmühltal und AS Denkendorf, beide FR Betr.-km 432,700 bis Betr.-km 436,000	
Aufgestellt: Niederlassung Nordbayern Außenstelle Fürth GB FA - Planung und Bau i.A.: E. Karl, FA3, Projektleiterin		Geprüft: Niederlassung Nordbayern Außenstelle Fürth GB FA - Planung und Bau i.A.: U. Zenkel, FA, Geschäftsbereichsleiter	