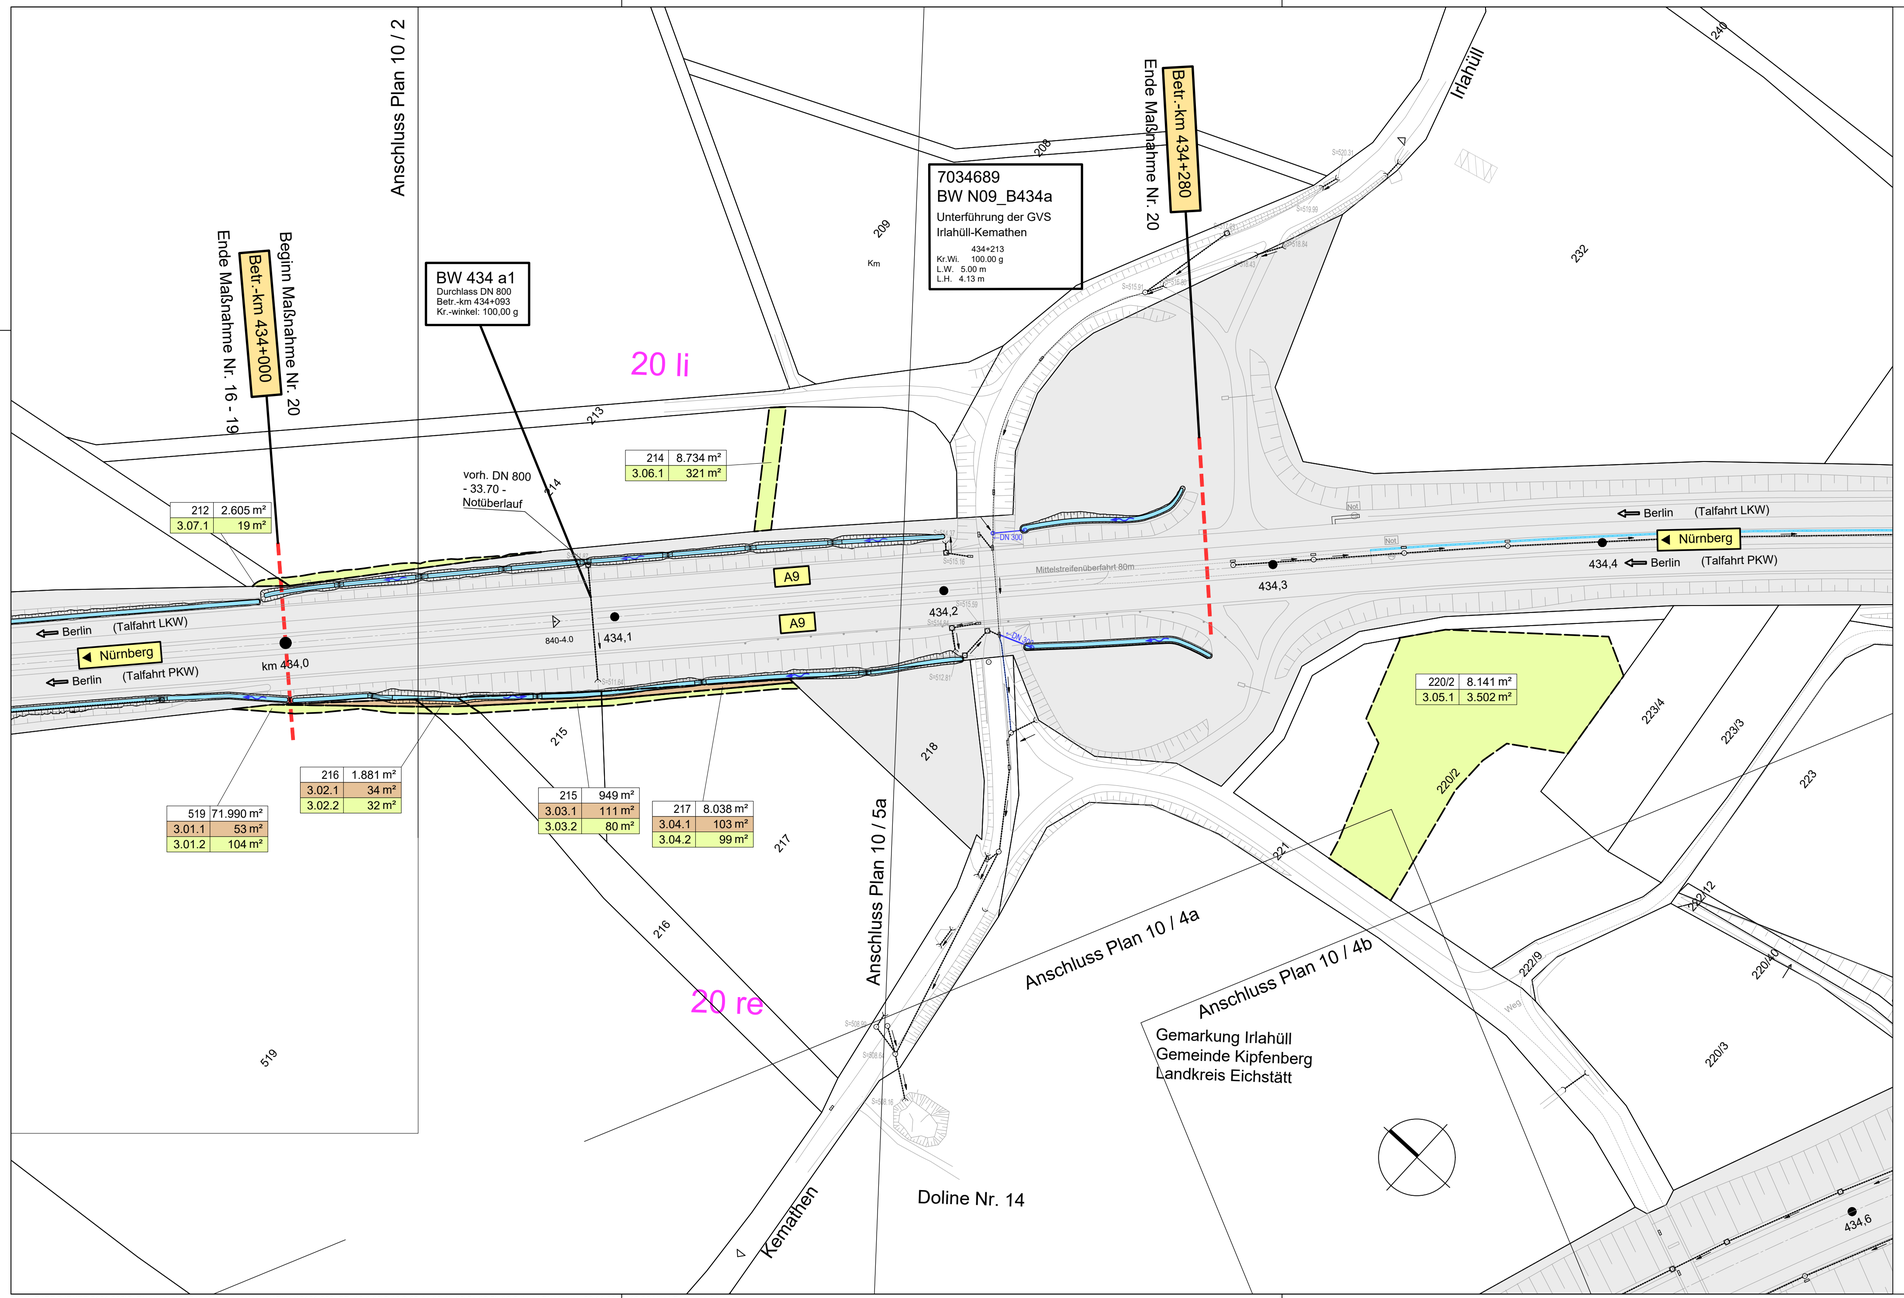

Legende:

- Grunderwerbsfläche
- vorübergehend in Anspruch zu nehmende Fläche
- Fläche im Eigentum der BRD (Bundesstraßenverwaltung)
- 118/2 | 4.567 m² — Flurstück / Größe des Flurstücks
- 3.01.1 | 345 m² — lfd. Nr. im Grunderwerbsverzeichnis / Größe der Teilfläche
  - 3 Nr. des Grunderwerbsplans
  - 01 lfd. Nr. des betroffenen Flurstücks
  - 1 Flurstücks Teilfläche eines Flurstücks
- Gemeindegrenze
- Gemarkungsgrenze
- Flurstücksgrenze

1	2	3	4a	4b	5a	5b	6

WipflerPLAN
Architekten
Bauingenieure
Vermessungsingenieure
Erschließungsträger

WipflerPLAN
Planungsgesellschaft mbH
Hohenwarter Straße 124
85276 Pfaffenhofen / Ilm
Tel.: 08441 5046-0
Fax: 08441 490204
www.wipflerplan.de
info@wipflerplan.de

bearbeitet:	09.11.2023	F. Karydis
gezeichnet:	09.11.2023	K. Melcher
geprüft:	09.11.2023	R. Hausner
Projekt-Nr.:	5161.023	
Ort, Datum		

Die Autobahn
Niederlassung Nordbayern
Außenstelle Fürth
Nürnberger Straße 18, 90762 Fürth

bearbeitet:		
gezeichnet:		
geprüft:		
PSP-Nr.:		
Bezeichnung:		
Datei:		

Nr.	Art der Änderung	Datum	Zeichen

Lagesystem	Gauss-Krüger 4	Stand Kataster	2018
Höhensystem	m.ü.NHN (DHHN16)	Bestandsvermessung	2018

FESTSTELLUNGSENTWURF

Die Autobahn GmbH des Bundes

Straße: A9 Station: 800/840 St. 2,634 - 860/ St. 0,441

PROJIS-Nr.:

Unterlage / Blatt-Nr.: 10 / 3

Grunderwerbsplan
Maßnahme 20

Maßstab: 1 : 1.000

BAB A9 Nürnberg - München

A9 Instandsetzung Entwässerung, Kindinger Berg
zwischen AS Altmühltal und AS Denkendorf, beide FR
Betr.-km 432,700 bis Betr.-km 436,000

Aufgestellt:	Geprüft:
Niederlassung Nordbayern Außenstelle Fürth	Niederlassung Nordbayern Außenstelle Fürth
i.A. D. Bickley, FA2, Projektleiter	i.A. U. Zenkel, FA, Geschäftsbereichsleiter