


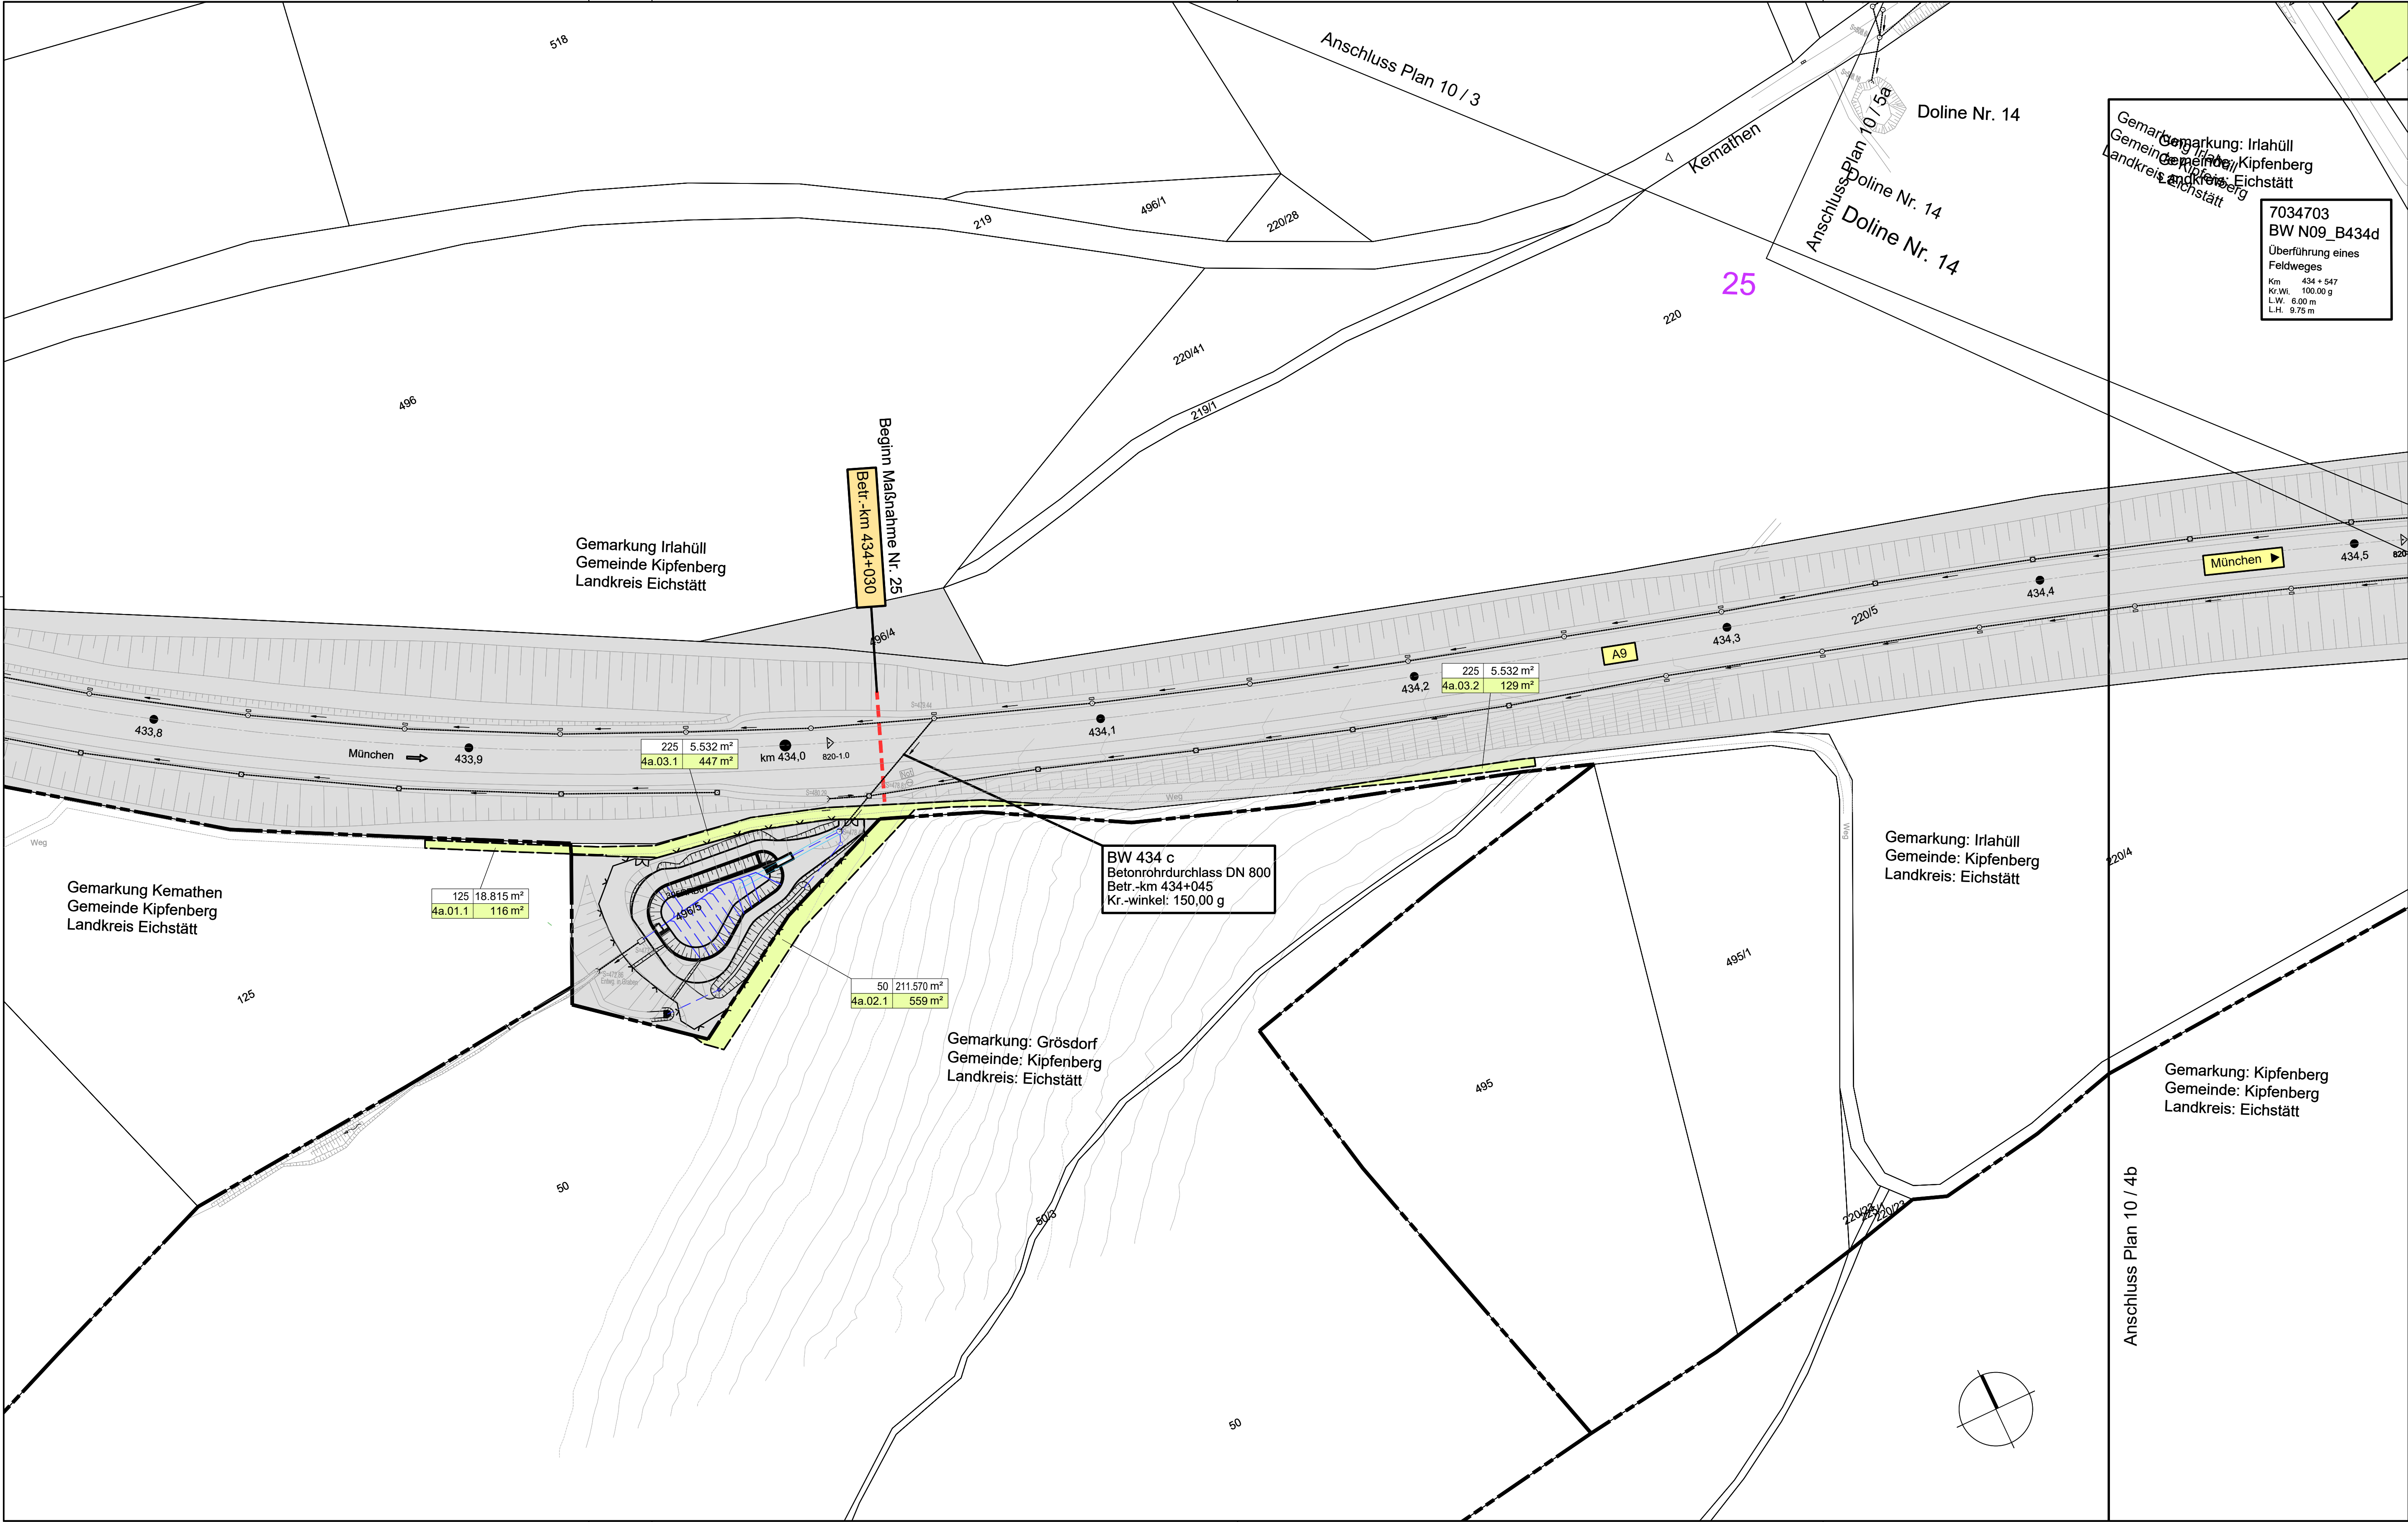

Legende:

118/2

4.567 m²

3.01.1

345 m²

Grundverwerbsfläche

vorübergehend in Anspruch zu nehmende Fläche

Fläche im Eigentum der BRD (Bundesstraßenverwaltung)

Flurstück / Größe des Flurstücks

Ild. Nr. im Grunderwerbsverzeichnis / Größe der Teilfläche

3 Nr. des Grunderwerbsplans

01 Ild. Nr. des betroffenen Flurstücks

1 Flurstücks Teilfläche eines Flurstücks

Gemeindegrenze

Gemarkungsgrenze

Flurstücksgrenze

1	2	3	4a	4b	5a	5b	6
---	---	---	----	----	----	----	---

WipflerPLAN

Architekten
Bauingenieure
Vermessungsingenieure
Erschließungsträger

WipflerPLAN
Planungsgesellschaft mbH
Hohenwarter Straße 124
85276 Pfaffenhofen / Ilm
Tel.: 08441 5046-0
Fax: 08441 490204
www.wipflerplan.de
info@wipflerplan.de

bearbeitet: 09.11.2023
gezeichnet: 09.11.2023
geprüft: 09.11.2023
Projekt-Nr.: 5161.023
Ort, Datum

F. Karydis
K. Melcher
R. Hausner

Die
Autobahn

Niederlassung Nordbayern
Außenstelle Fürth
Nürnberger Straße 18, 90762 Fürth

bearbeitet:
gezeichnet:
geprüft:
PSP-Nr.:
Bezeichnung:
Datum:

Nr.	Art der Änderung	Datum	Zeichen

Lagesystem	Gauss-Krüger 4	Stand Kataster	2018
Höhensystem	m.ü.NHN (DHHN16)	Bestandsvermessung	2018

FESTSTELLUNGSENTWURF

Die Autobahn GmbH des Bundes

Straße: A9 Station: 800/840 St. 2.634 - 860/ St. 0.441

PROJIS-Nr.:

Unterlage / Blatt-Nr.: 10 / 4a
Grunderwerbsplan
Maßnahme 25

Maßstab: 1 : 1.000

BAB A9 Nürnberg - München

A9 Instandsetzung Entwässerung, Kindinger Berg
zwischen AS Altmühlal und AS Denkendorf, beide FR
Betr.-km 432,700 bis Betr.-km 436,000

Aufgestellt:
Niederlassung Nordbayern
Außenstelle Fürth
i.A. *Bickley*
D. Bickley, FAZ Projektleiter

Geprüft:
Niederlassung Nordbayern
Außenstelle Fürth
i.A. *U. Zenkel*
U. Zenkel, FA, Geschäftsbereichsleiter

Datel: P:\PROJEKTE\5161.023\5_Planungen\3_Genehmigungsplanung\Plane\5161.023_FE_10.1,10.2,10.3,10.4a,10.4b,10.5a,10.5b,10.6.dwg | Plottedatum: 09.11.2023, 13:32 Uhr | Benutzer: kme

Blattgröße: 0.790 x 0.490 = 0.475 m²