


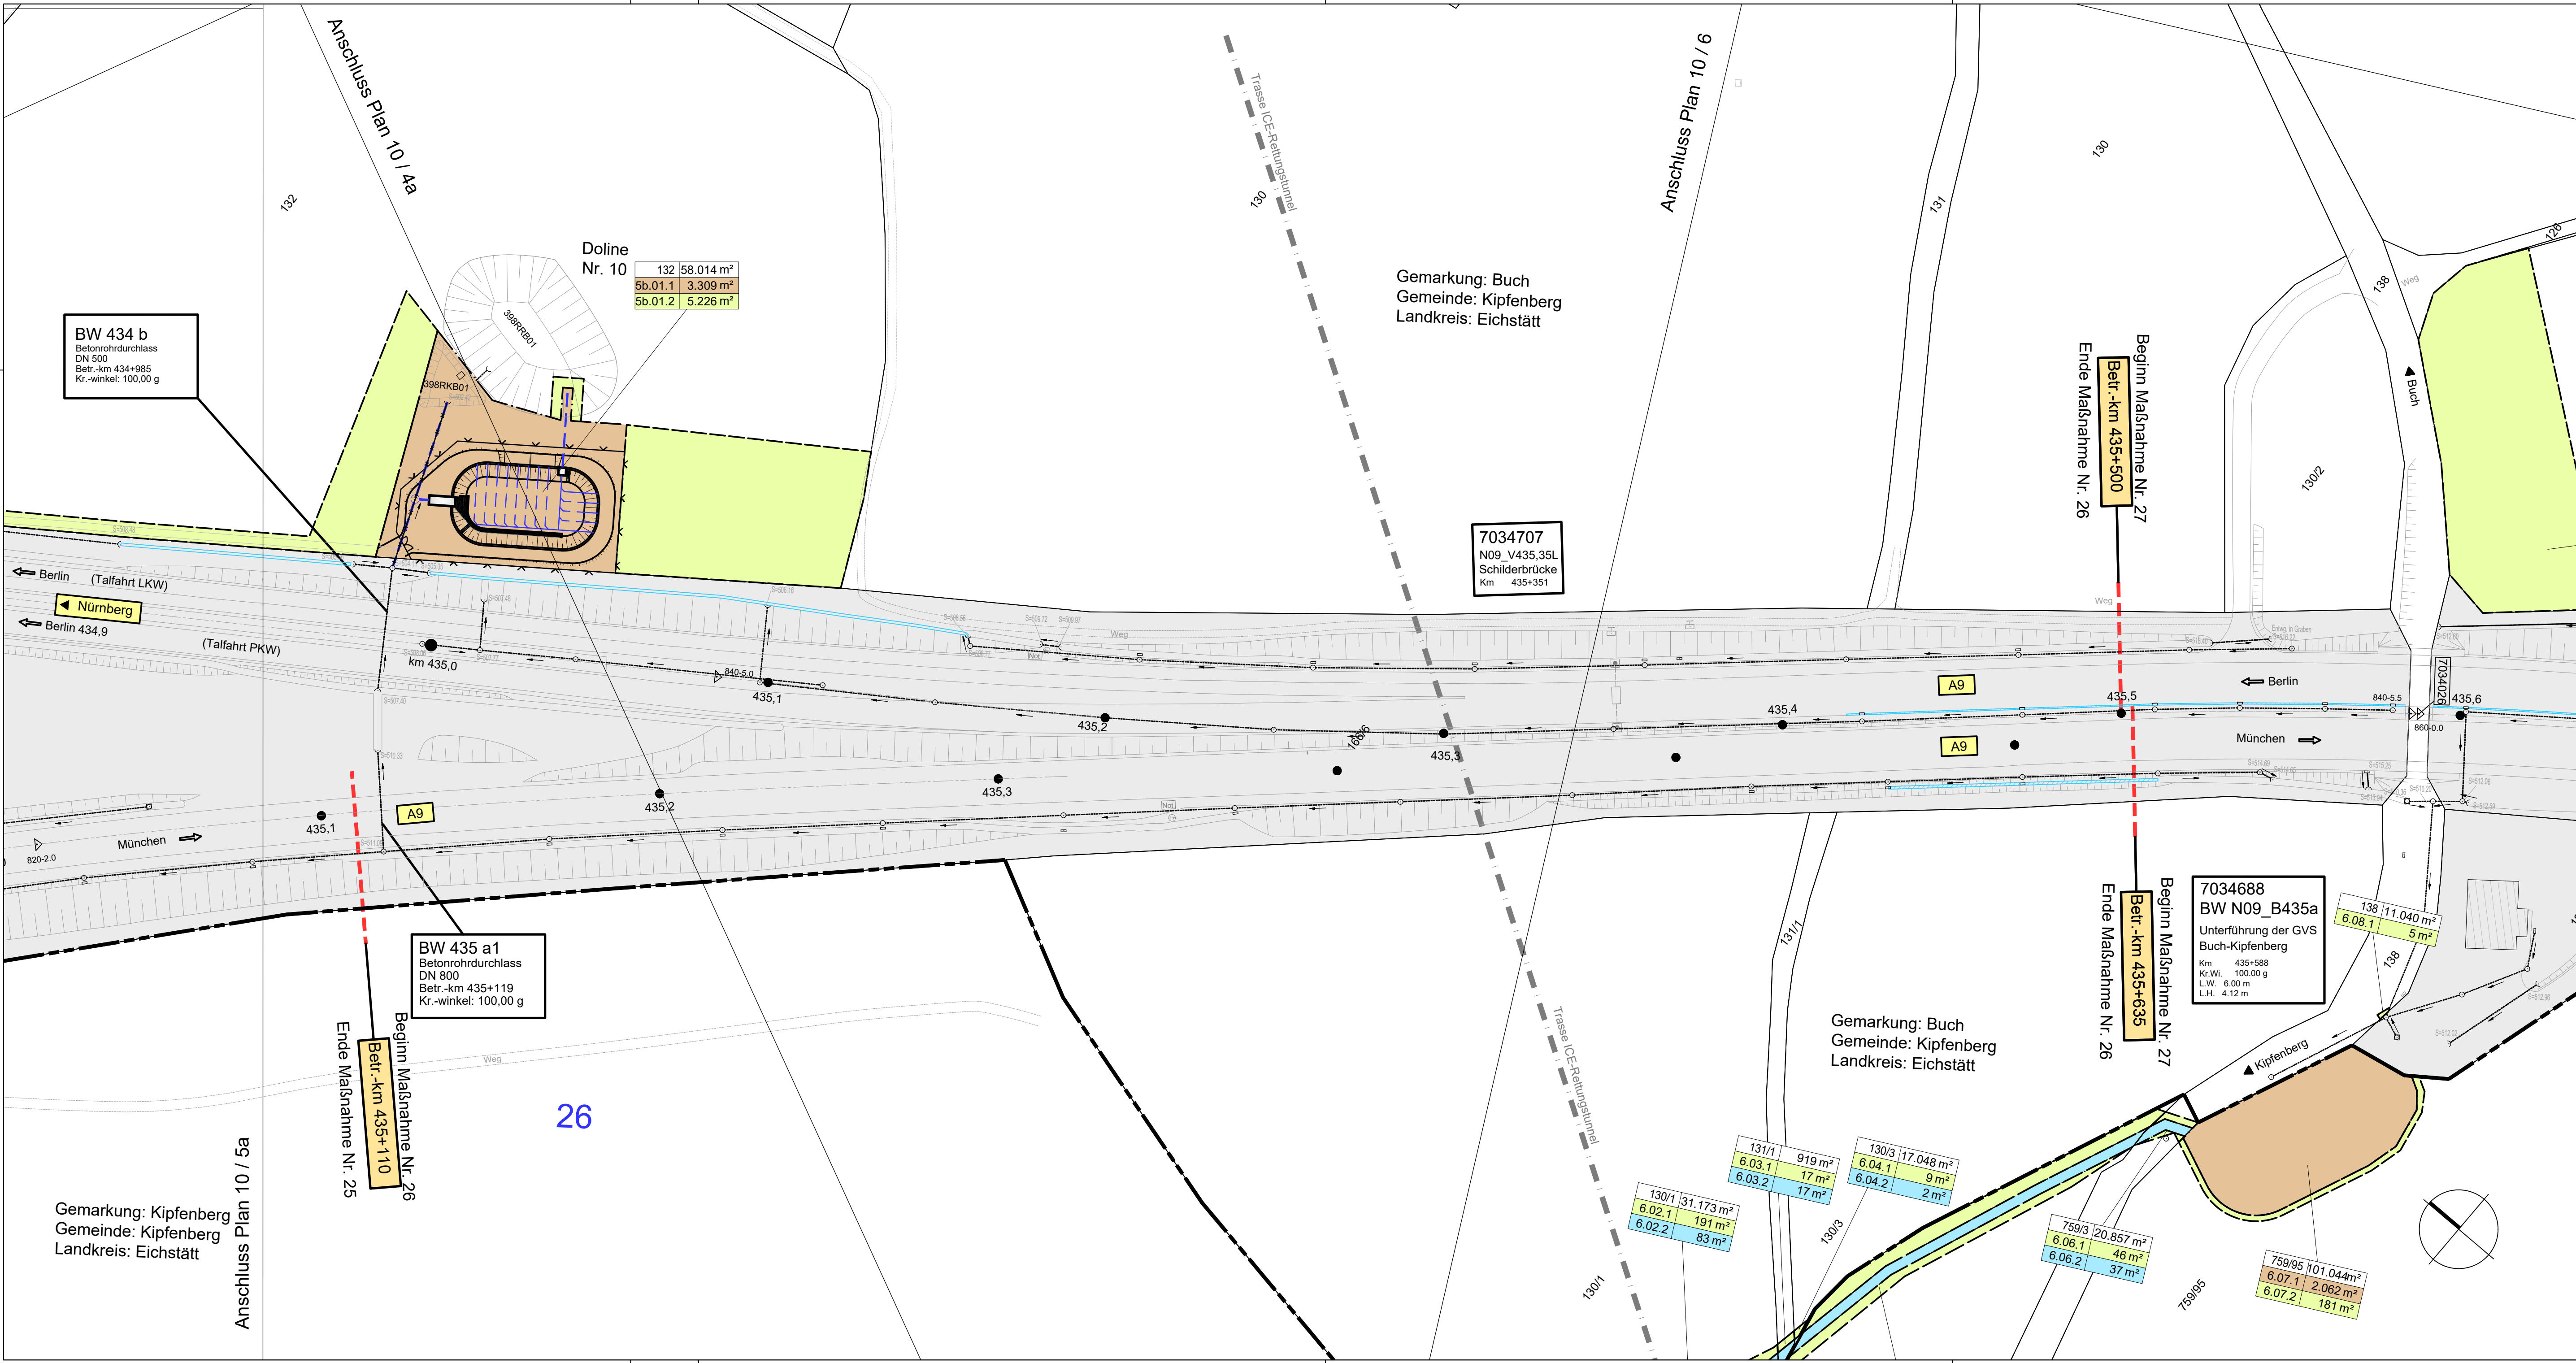

118/2

4.567 m²

3.01.1

345 m²

Flurstück / Größe des Flurstücks

lfd. Nr. im Grunderwerbsverzeichnis / Größe der Teilfläche

3 Nr. des Grunderwerbsplans

01 lfd. Nr. des betroffenen Flurstücks

1 Flurstücks Teilfläche eines Flurstücks

Gemeindegrenze

Gemarkungsgrenze

Flurstücksgrenze

1

2

3

4a

4b

5a

5b

6

WipflerPLAN

Architekten
Bauingenieure
Vermessungsingenieure
Erschließungssträger

WipflerPLAN
Planungsgesellschaft mbH
Hohenwarter Straße 124
85276 Pfaffenhofen / Ilm
Tel.: 08441 5046-0
Fax: 08441 490204
www.wipflerplan.de
info@wipflerplan.de

bearbeitet: 09.11.2023 F. Karydis

gezeichnet: 09.11.2023 K. Melcher

geprüft: 09.11.2023 R. Hauser

Projekt-Nr.: 5161.023

Ort, Datum

Die
Autobahn

Niederlassung Nordbayern
Außenstelle Fürth

Nürnberger Straße 18, 90762 Fürth

bearbeitet:

gezeichnet:

geprüft:

PSP-Nr.:

Bezeichnung:

Datei:

Nr.	Art der Änderung	Datum	Zeichen

Lagesystem	Gauss-Krüger 4	Stand Kataster	2018
Höhensystem	m.ü.NHN (DHHN16)	Bestandsvermessung	2018

Die Autobahn GmbH des Bundes

Straße: A9 Station: 800/840 St. 2,634 - 860/ St. 0,441

PROJIS-Nr.:

Unterlage / Blatt-Nr.: 10 / 5b

Grunderwerbsplan

Maßnahme 26

Maßstab: 1 : 1.000

Aufgestellt:
Niederlassung Nordbayern
Außenstelle Fürth

Geprüft:
Niederlassung Nordbayern
Außenstelle Fürth

i.A. *Bickley*
D. Bickley, FA, Projektleiter

i.A. *U. Zankel*
U. Zankel, FA, Geschäftsbereichsleiter

FESTSTELLUNGSENTWURF

BAB A9 Nürnberg - München

A9 Instandsetzung Entwässerung, Kindinger Berg
zwischen AS Altmühlthal und AS Denkendorf, beide FR
Betr.-km 432,700 bis Betr.-km 436,000

131/1

919 m²

6.03.1

17 m²

6.03.2

17 m²

130/3

17.048 m²

6.04.1

9 m²

6.04.2

2 m²

130/1

31.173 m²

6.02.1

191 m²

6.02.2

83 m²

759/3

20.857 m²

6.06.1

46 m²

6.06.2

37 m²

759/95

101.044 m²

6.07.1

2.062 m²

6.07.2

181 m²

131/1

919 m²

6.03.1

17 m²

6.03.2

17 m²

130/3

17.048 m²

6.04.1

9 m²

6.04.2

2 m²

130/1

31.173 m²

6.02.1

191 m²

6.02.2

83 m²

759/3

20.857 m²

6.06.1

46 m²

6.06.2

37 m²

759/95

101.044 m²

6.07.1

2.062 m²

6.07.2

181 m²

WipflerPLAN

Architekten
Bauingenieure
Vermessungsingenieure
Erschließungssträger

WipflerPLAN
Planungsgesellschaft mbH
Hohenwarter Straße 124
85276 Pfaffenhofen / Ilm
Tel.: 08441 5046-0
Fax: 08441 490204
www.wipflerplan.de
info@wipflerplan.de

bearbeitet: 09.11.2023 F. Karydis

gezeichnet: 09.11.2023 K. Melcher

geprüft: 09.11.2023 R. Hauser

Projekt-Nr.: 5161.023

Ort, Datum

Die
Autobahn

Niederlassung Nordbayern
Außenstelle Fürth

Nürnberger Straße 18, 90762 Fürth

bearbeitet:

gezeichnet:

geprüft:

PSP-Nr.:

Bezeichnung:

Datei:

Nr.	Art der Änderung	Datum	Zeichen

Lagesystem	Gauss-Krüger 4	Stand Kataster	2018
Höhensystem	m.ü.NHN (DHHN16)	Bestandsvermessung	2018

Die Autobahn GmbH des Bundes

Straße: A9 Station: 800/840 St. 2,634 - 860/ St. 0,441

PROJIS-Nr.:

Unterlage / Blatt-Nr.: 10 / 5b

Grunderwerbsplan

Maßnahme 26

Maßstab: 1 : 1.000

Aufgestellt:
Niederlassung Nordbayern
Außenstelle Fürth

Geprüft:
Niederlassung Nordbayern
Außenstelle Fürth

i.A. *Bickley*
D. Bickley, FA, Projektleiter

i.A. *U. Zankel*
U. Zankel, FA, Geschäftsbereichsleiter

FESTSTELLUNGSENTWURF

BAB A9 Nürnberg - München

A9 Instandsetzung Entwässerung, Kindinger Berg
zwischen AS Altmühlthal und AS Denkendorf, beide FR
Betr.-km 432,700 bis Betr.-km 436,000

131/1

919 m²

6.03.1

17 m²

6.03.2

17 m²

130/3

17.048 m²

6.04.1

9 m²

6.04.2

2 m²

130/1

31.173 m²

6.02.1

191 m²

6.02.2

83 m²

759/3

20.857 m²

6.06.1

46 m²

6.06.2

37 m²

759/95

101.044 m²

6.07.1

2.062 m²

6.07.2

181 m²

Datei: P:\PROJEKTE\5161.023\5_Planungen\3_Genehmigungsplanung\Pläne\5161.023_FE_10.1,10.2,10.3,10.4a,10.4b,10.5a,10.5b,10.6.dwg | Plotdatum: 09.11.2023, 13:32 Uhr | Benutzer: kme

Blattgröße: 0.970 x 0.410 = 0.398