


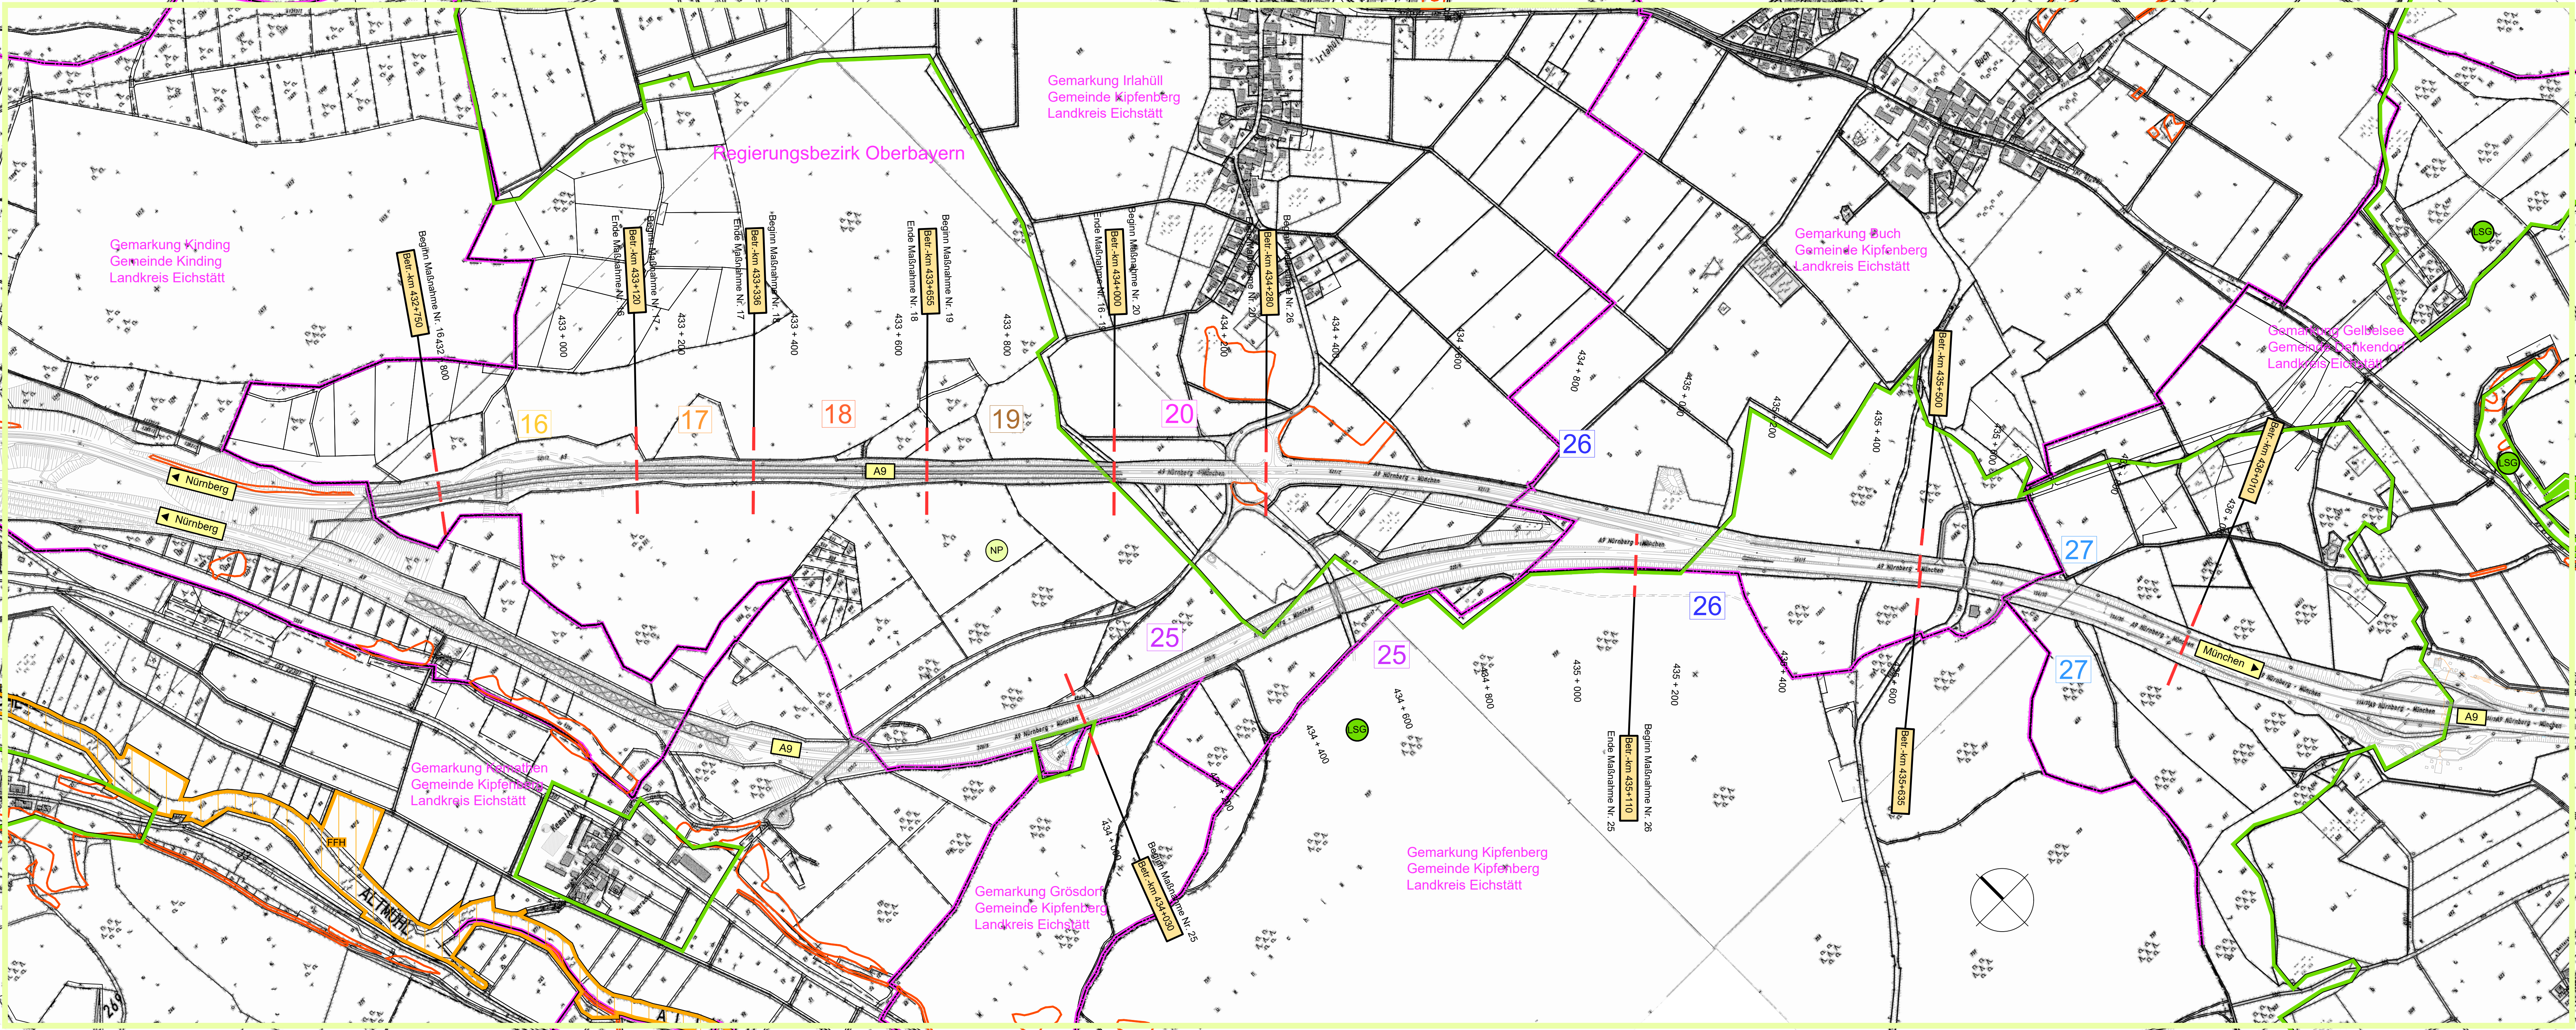

Zeichenerklärung Bestand:		Zeichenerklärung Planung:	
	Gemeindegrenze		Abchnittsgrenze
	Gemarkungsgrenze		Maßnahme Nr. 16
	FFH-Gebiet		Maßnahme Nr. 17
	Naturpark		Maßnahme Nr. 18
	Landschaftsschutzgebiet		Maßnahme Nr. 19
	gesetzlich geschütztes Biotop		Maßnahme Nr. 20
			Maßnahme Nr. 25
			Maßnahme Nr. 26
			Maßnahme Nr. 27

WipflerPLAN
Architekten
Bauingenieure
Vermessungsingenieure
Erschließungsträger

WipflerPLAN
Planungsgesellschaft mbH
Hohenwarter Straße 124
85276 Pfaffenhofen / Ilm
Tel.: 08441 5046-0
Fax: 08441 490204
www.wipflerplan.de
info@wipflerplan.de

bearbeitet: 09.11.2023
gezeichnet: 09.11.2023
geprüft: 09.11.2023
Projekt-Nr.: 5161.023
Ort, Datum:

Die Autobahn
Niederlassung Nordbayern
Außenstelle Fürth
Nürnberger Straße 18, 90762 Fürth

bearbeitet:
gezeichnet:
geprüft:
PSP-Nr.:
Bezeichnung:
Datum:

Nr.	Art der Änderung	Datum	Zeichen

Lagesystem	Gauss-Krüger 4	Stand Kataster	2018
Höhensystem	m.ü.NHN (DHHN16)	Bestandsvermessung	2018

FESTSTELLUNGSENTWURF

Die Autobahn GmbH des Bundes

Unterlage / Blatt-Nr.: 3
Übersichtslageplan

Straße: A9 Station: 800/840 St. 2,634 + 860/ St. 0,441
PROJIS-Nr.: Maßstab: 1 : 5.000

BAB A9 Nürnberg - München
A9 Instandsetzung Entwässerung, Kindinger Berg
zwischen AS Altmühltal und AS Denkendorf, beide FR
Betr.-km 432,700 bis Betr.-km 436,000

Aufgestellt:
Niederlassung Nordbayern
Außenstelle Fürth
I.A.
D. Bickley, FA2, Projektleiter

Geprüft:
Niederlassung Nordbayern
Außenstelle Fürth
I.A.
U. Zenkel, FA, Geschäftsbereichsleiter