


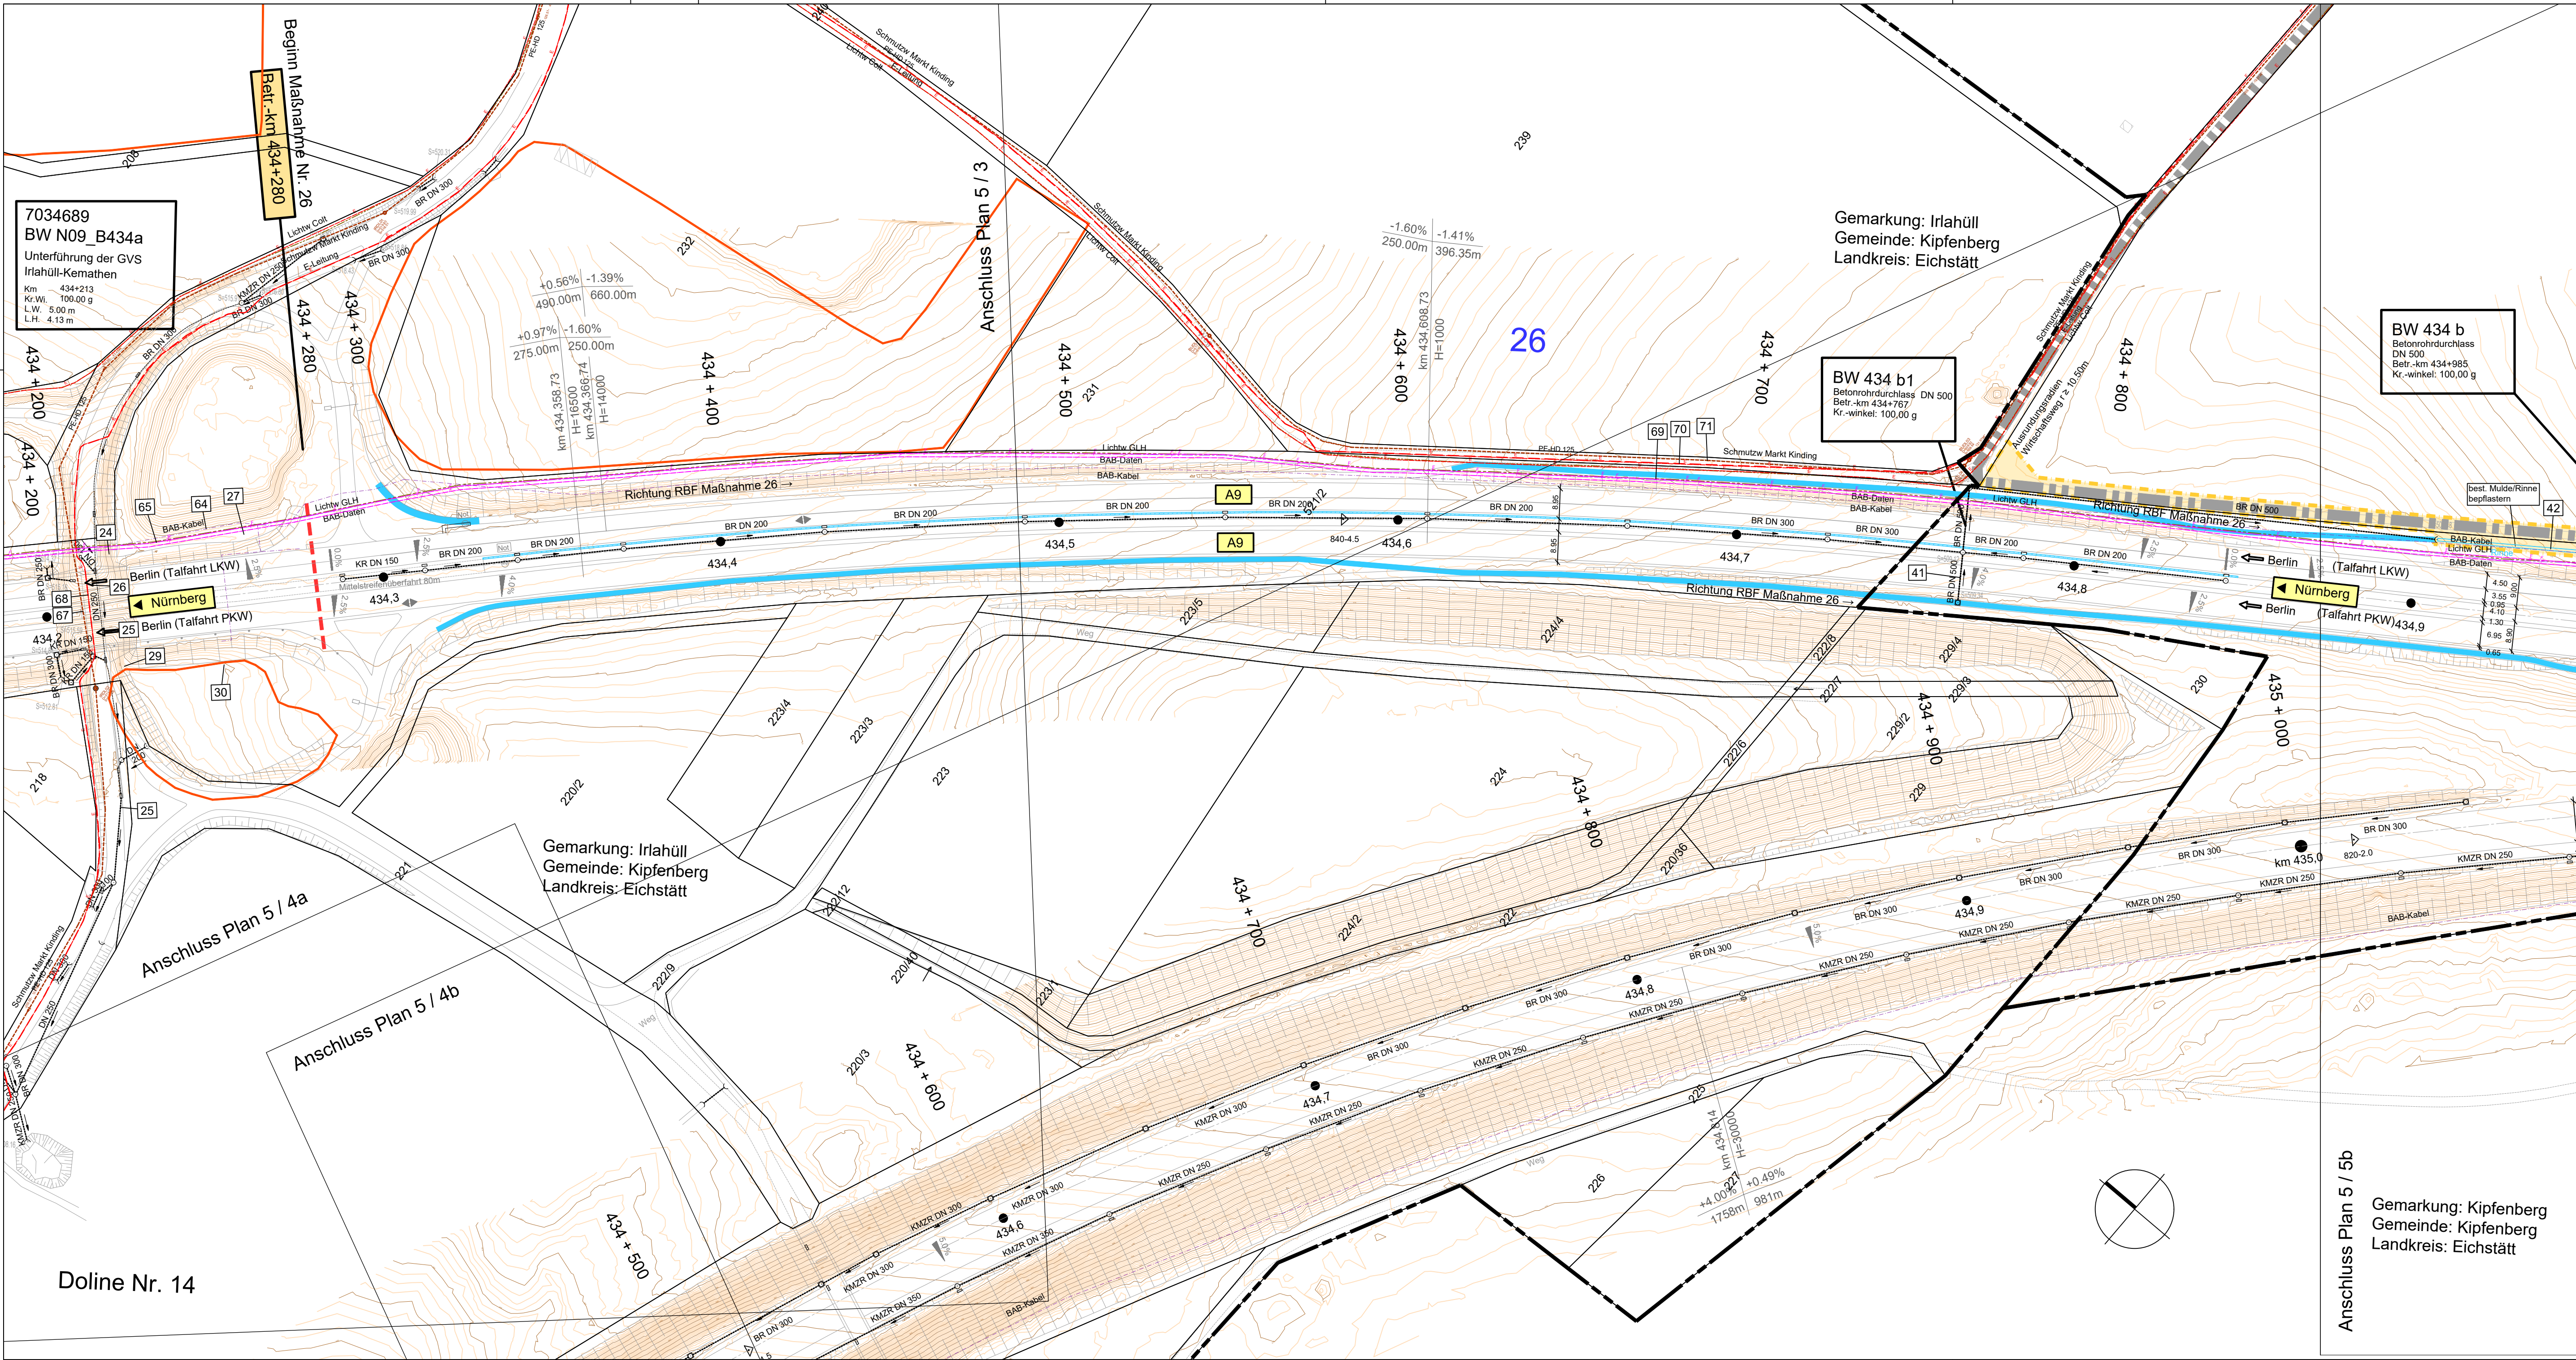

Bestand:

- Gemeindegrenze
- Gemarkungsgrenze
- Flurstücksgrenze
- BAB-Achse mit Stationsbezeichnung
- Fahrh.-Quermeigung
- Fb.-Tiefpkt./-Hochpkt.
- Regenwasserkanal mit Fließrichtung
- Auslauf mit Sohlhöhe
- Schacht / Straßenablauf
- Rinne
- Schmutzwasserkanal
- Lichtwellenleiter
- Fernmeldeleitung - BAB
- Datenkabel - BAB
- E-Leitung
- F

Planung:

- Mulde/Graben (Entwässerung mit Fließrichtung)
- Abschnittsgrenze
- Böschung Becken oder Versickerungsmulde
- Baufeld
- Zufahrt Baufeld
- Lfd.Nr. Regelungs-verzeichnis

Schutzgebiete:

- Biotop

Die zur Verfügung gestellten Informationen über die Lage der unterirdischen Leitungen dienen nur zur Übersicht! Für die Genauigkeit dieser Informationen wird keine Gewähr übernommen. Die genau Lage MUSS IMMER VOR ORT durch Suchgräben geprüft werden!

1	2	3	4a	4b	5a	5b	6
---	---	---	----	----	----	----	---

WipflerPLAN

Architekten
Bauingenieure
Vermessungsingenieure
Erschließungssträger

WipflerPLAN
Planungsgesellschaft mbH
Hohenwarter Straße 124
85276 Pfaffenhofen / Ilm
Tel.: 08441 5046-0
Fax: 08441 490204
www.wipflerplan.de
info@wipflerplan.de

bearbeitet: 09.11.2023 F. Karydis
gezeichnet: 09.11.2023 K. Melcher
geprüft: 09.11.2023 R. Hauser
Projekt-Nr.: 5161.023
Ort, Datum

Die Autobahn

Niederlassung Nordbayern
Außenstelle Fürth
Nürnberger Straße 18, 90762 Fürth

bearbeitet:
geprüft:
PSP-Nr.:
Bezeichnung:
Datei:

Nr.	Art der Änderung	Datum	Zeichen
-----	------------------	-------	---------

Lagesystem	Gauss-Krüger 4	Stand Kataster	2018
Höhensystem	m.ü.NHN (DHHN16)	Bestandsvermessung	2018

FESTSTELLUNGSENTWURF

Die Autobahn GmbH des Bundes

Unterlage / Blatt-Nr.: 5 / 5a
Lageplan
Maßnahme 26

Straße: A9 Station: 800/840 St. 2,634 - 860/ St. 0,441

PROJIS-Nr.: Maßstab: 1 : 1.000

BAB A9 Nürnberg - München
A9 Instandsetzung Entwässerung, Kindinger Berg
zwischen AS Altmühl und AS Denkendorf, beide FR
Betr.-km 432,700 bis Betr.-km 436,000

Aufgestellt:
Niederlassung Nordbayern
Außenstelle Fürth
i.A. *Bickley*
D. Bickley, FAZ, Projektleiter

Geprüft:
Niederlassung Nordbayern
Außenstelle Fürth
i.A. *U. Zankel*
U. Zankel, FA, Geschäftsbereichsleiter