


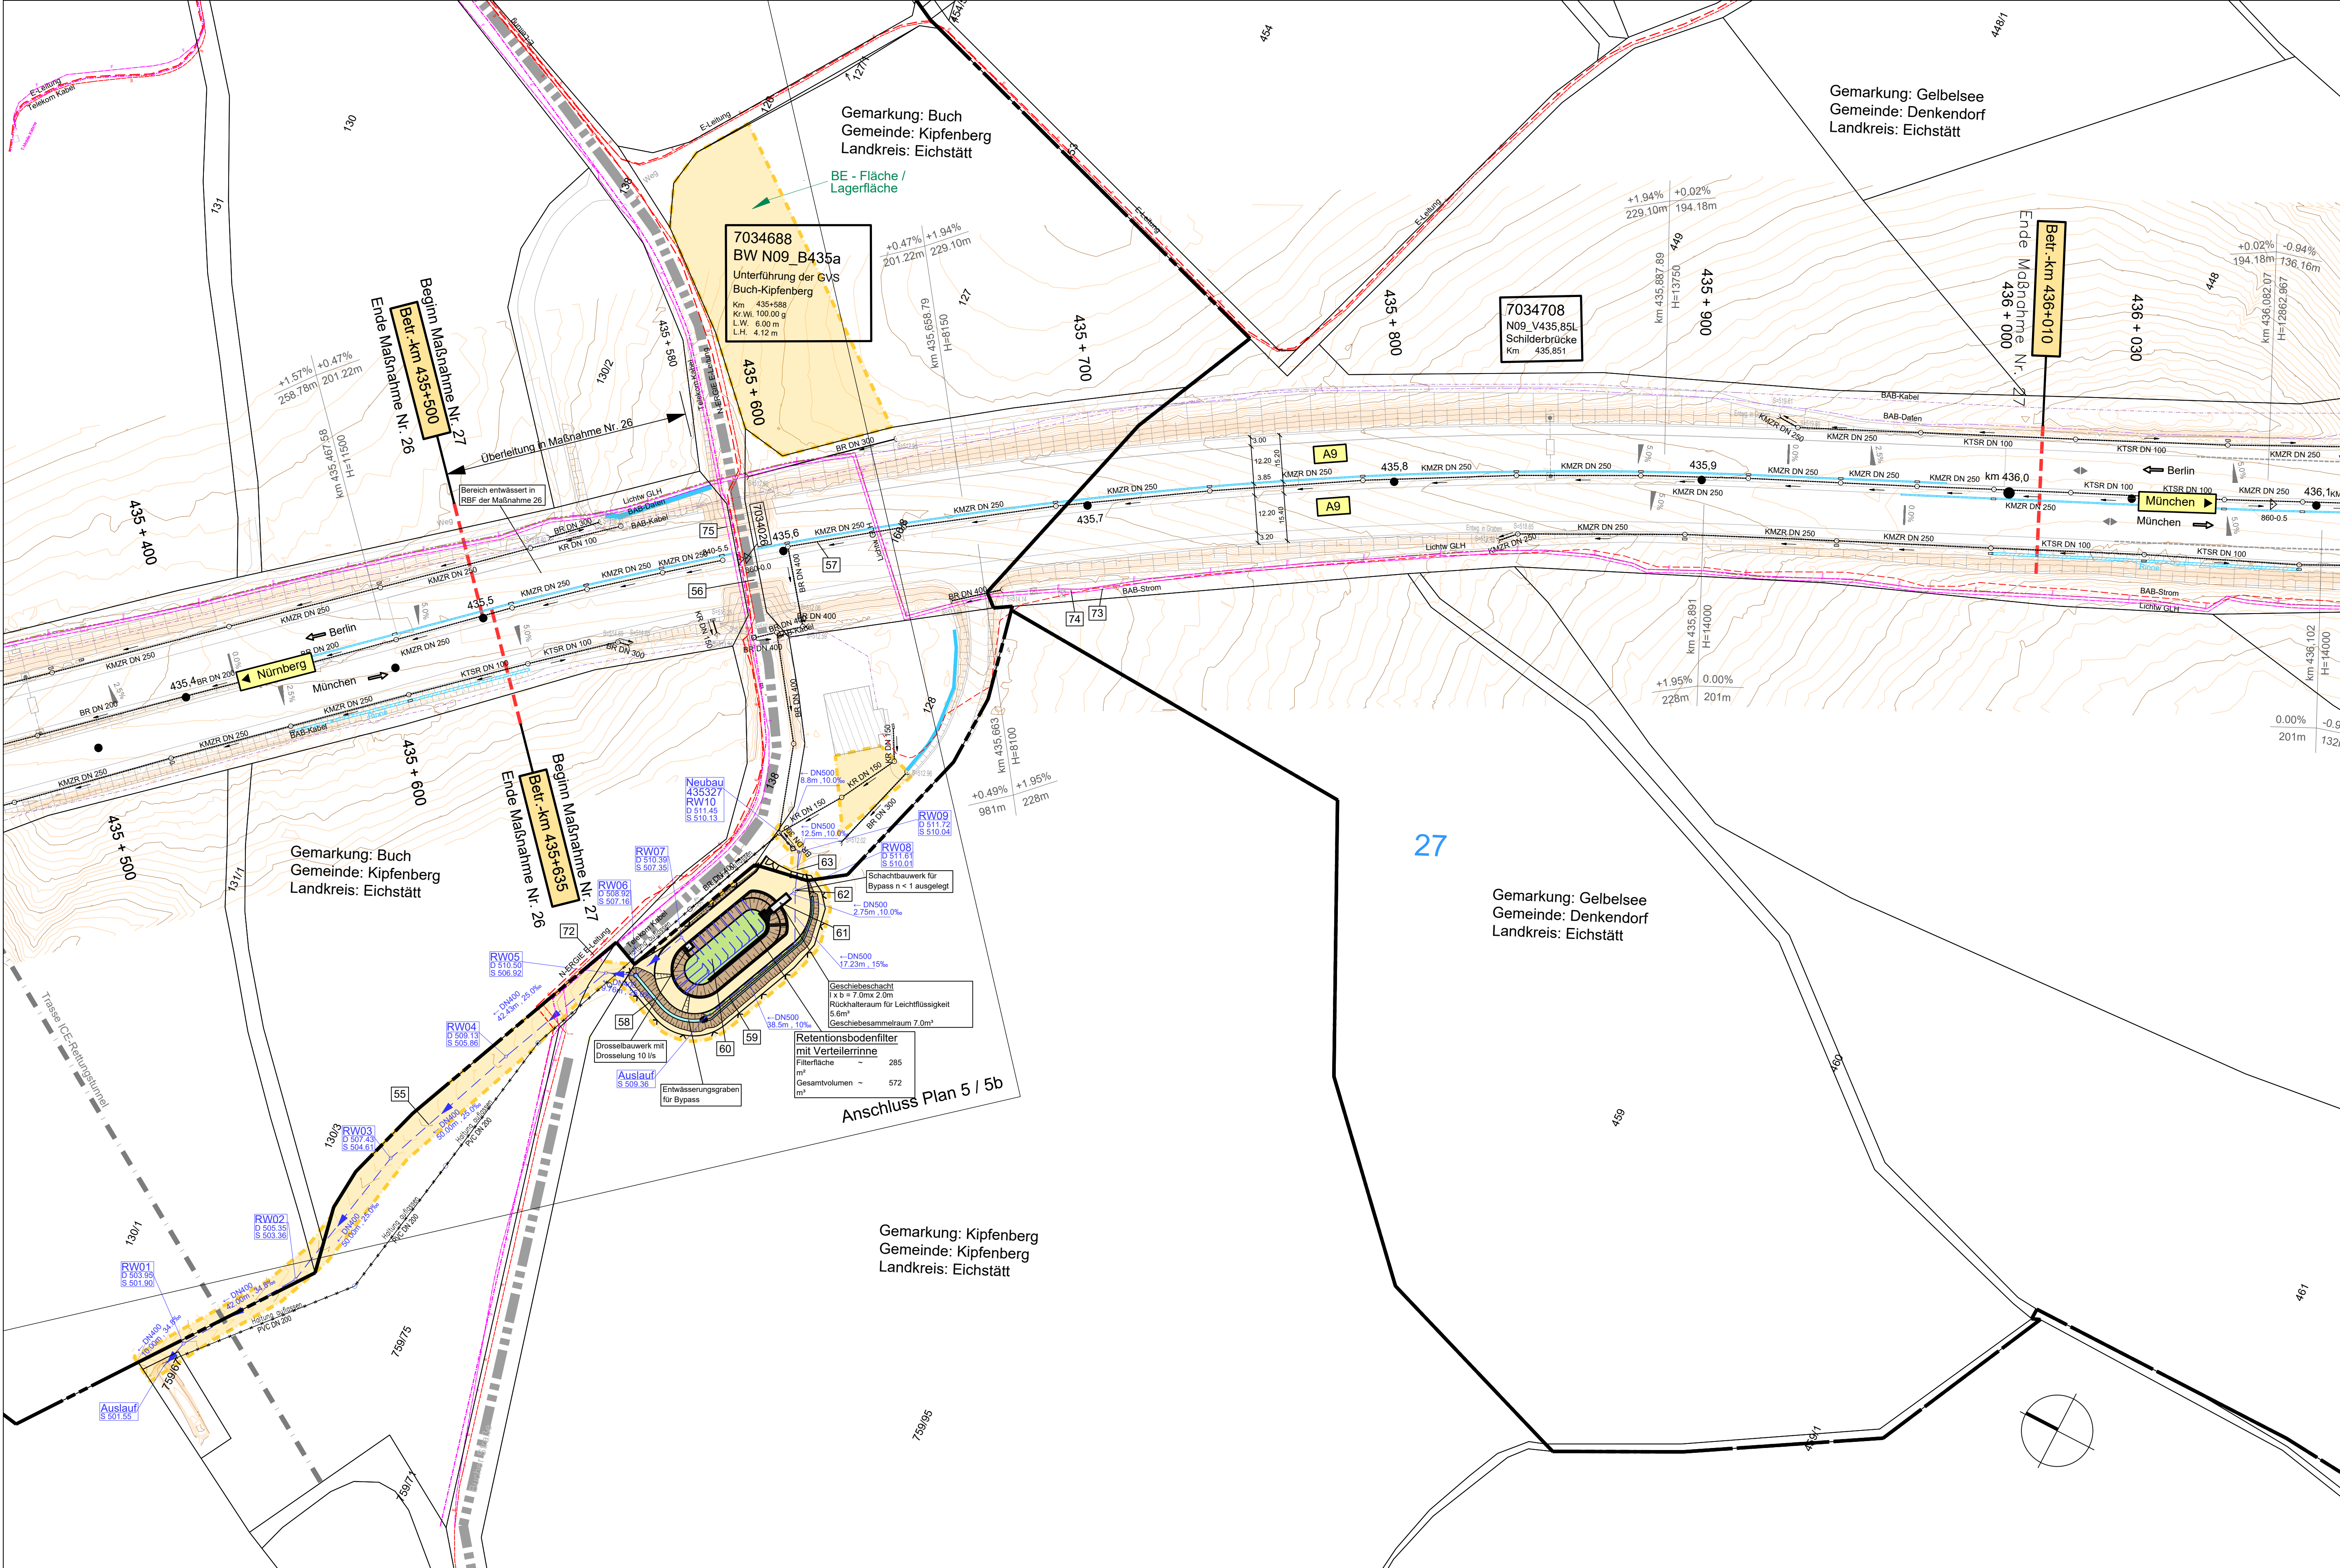

Bestand:

- Gemeindegrenze
- Gemarkungsgrenze
- Flurstücksgrenze
- BAB-Achse mit Stationsbezeichnung
- Fahrh.-Quermeigung
- Fb.-Tiefpkt./-Hochpkt.
- Regenwasserkanal mit Fließrichtung
- Auslauf mit Sohlhöhe
- Schacht / Straßenablauf
- Rinne
- Lichtwellenleiter
- Fernmeldeleitung - BAB
- Datenkabel - BAB
- Fernmeldeleitung
- E-Leitung
- Fernmeldeleitung
- Fahrbahn
- Mulde/Graben (Entwässerung mit Fließrichtung)

Planung:

- Abschnittsgrenze
- Regenwasserkanal mit Fließrichtung
- Zaun
- Böschung Becken oder Versickerungsmulde
- Versickerungsmulde / Graben mit Fließrichtung
- Retentionsbodenfilter
- Wirtschaftsweg
- Abbruch
- Baufeld
- Zufahrt Baufeld
- Lfd.Nr. Regelungs-verzeichnis

Die zur Verfügung gestellten Informationen über die Lage der unterirdischen Leitungen dienen nur zur Übersicht. Für die Genauigkeit dieser Informationen wird keine Gewähr übernommen. Die genau Lage MUSS IMMER VOR ORT durch Suchgraben geprüft werden!

1	2	3	4a	4b	5a	5b	6
---	---	---	----	----	----	----	---

WipflerPLAN

Architekten
Bauingenieure
Vermessungsingenieure
erschließungsträger

WipflerPLAN
Planungsgesellschaft mbH
Hohenwarter Straße 124
85276 Pfaffenhofen / Ilm
Tel.: 08441 5046-0
Fax: 08441 490204
www.wipflerplan.de
info@wipflerplan.de

bearbeitet: 09.11.2023 F. Karydis
gezeichnet: 09.11.2023 K. Melcher
geprüft: 09.11.2023 R. Hausner
Projekt-Nr.: 5161.023
Ort, Datum

Die Autobahn

Niederlassung Nordbayern
Außenstelle Fürth
Nürnberger Straße 18, 90762 Fürth

bearbeitet:
gezeichnet:
geprüft:
PSP-Nr.:
Bezeichnung:
Datum:

Nr.	Art der Änderung	Datum	Zeichen

Lagesystem	Gauss-Krüger 4	Stand Kataster	2018
Höhensystem	m.ü.NHN (DHHN16)	Bestandsvermessung	2018

FESTSTELLUNGSENTWURF

Die Autobahn GmbH des Bundes

Straße: A9 Station: 800/840 St. 2.634 - 860/ St. 0.441

PROJIS-Nr.:

Unterlage / Blatt-Nr.: 5 / 6

Lageplan
Maßnahme 27

Maßstab: 1 : 1.000

BAB A9 Nürnberg - München

A9 Instandsetzung Entwässerung, Kindinger Berg zwischen AS Altmühlthal und AS Denkendorf, beide FR Betr.-km 432,700 bis Betr.-km 436,000

Aufgestellt:
Niederlassung Nordbayern
Außenstelle Fürth

i.A. *Bickley*
D. Bickley, FAZ, Projektleiter

Geprüft:
Niederlassung Nordbayern
Außenstelle Fürth

i.A. *Zenkel*
U. Zenkel, FA, Geschäftsbereichsleiter